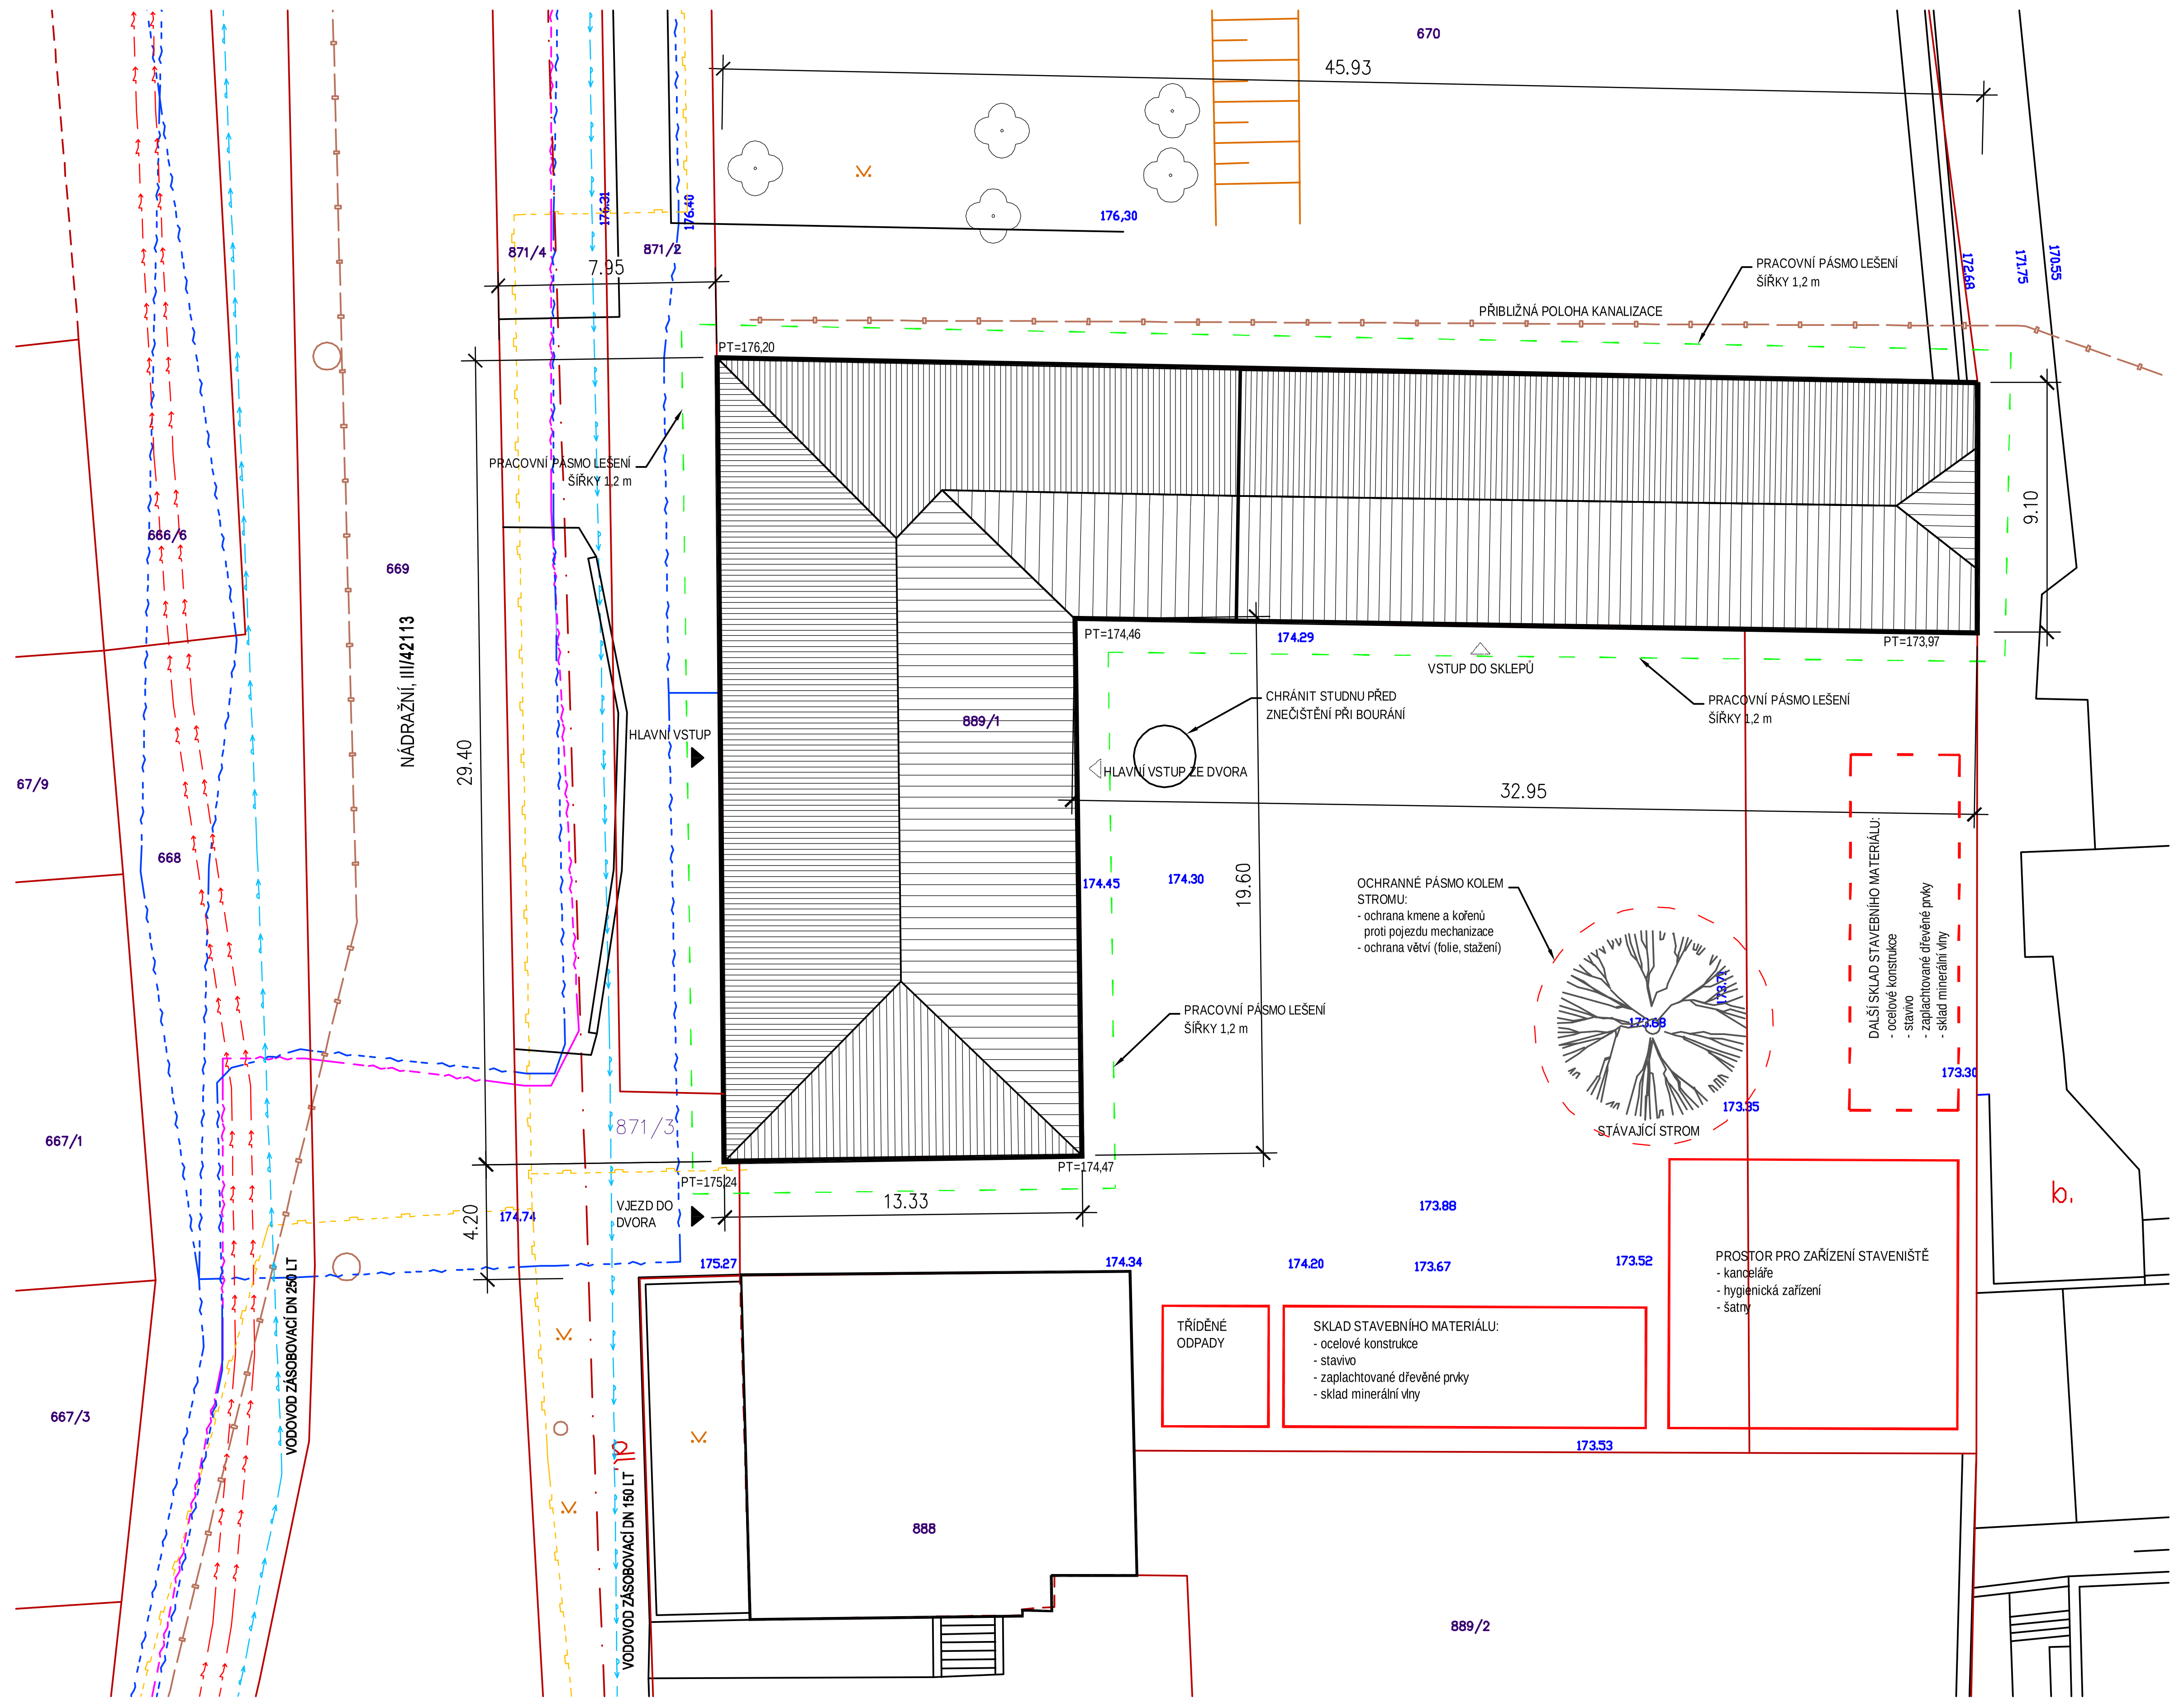

LEGENDA

- HRANICE PARCEL
- STÁVAJÍCÍ ZELEŇ - STROMY, KEŘE
- VSTUPY, VJEZD DO OBJEKTU/DO DVORA
- OBRYS PRACOVNÍHO PÁSMA LEŠENÍ

TECHNICKÁ INFRASTRUKTURA (INŽENÝRSKÉ SÍTĚ)

- **VODOVOD ZÁSOBOVACÍ DN 150 LT A DN 250LT**
- **JEDNOTNÁ KANALIZACE DN 400**
- **EL. VEDENÍ VN KABELOVÉ**
- **DÁLKOVÝ OPTICKÝ KABEL**
- **SDĚLOVACÍ KABEL**
- **PLYNOVÉ VEDENÍ STL**

Přesný rozsah zařízení staveniště bude dohodnut s investorem, viz t
Souřadný systém: JTSK
Výškový systém: BpV

±0,00=1.NP

S

GENERÁLNÍ PROJEKTANT:	klein-tesař architekti kta@iol.cz Kroftova 35, 616 00 Brno tel.: +420 737 388 087 e-mail: www.kt-arch.eu	Zodpovědný projektant:	Ing. Martin Němec	KT architekti
		Architekt:	Ing. arch. Jan Tesař	
		Vypracoval:	Ing. Martin Němec Ing. arch. Jan Tesař	

NÁZEV STAVBY:	EKOCENTRUM TRKMANKA - STAVEBNÍ ÚPRAVY OBJEKTU BÝVALÉHO ZÁMEČKU VE VELKÝCH PAVLOVICÍCH	FORMÁT: -
		DATUM: ŘÍJEN 2010
		STUPEŇ: PROJEKT PRO VÝBĚR DODAVATELE
MÍSTO STAVBY, PARCELA Č.:	Velké Pavlovice, ulice Nádražní 1, k.ú. Velké Pavlovice 889/1, 670	PARÉ Č.:
INVESTOR:	Město Velké Pavlovice, Náměstí 9. května č.40, 691 06 Velké Pavlovice, IČO: 283 703, zastoupené starostou Ing. Pavlem Procházkou	
ČÁST:	E.2 ZJEDNODUŠENÁ SITUACE ZOV — M 1:250	STAVEBNÍ OBJEKT: SO.01