
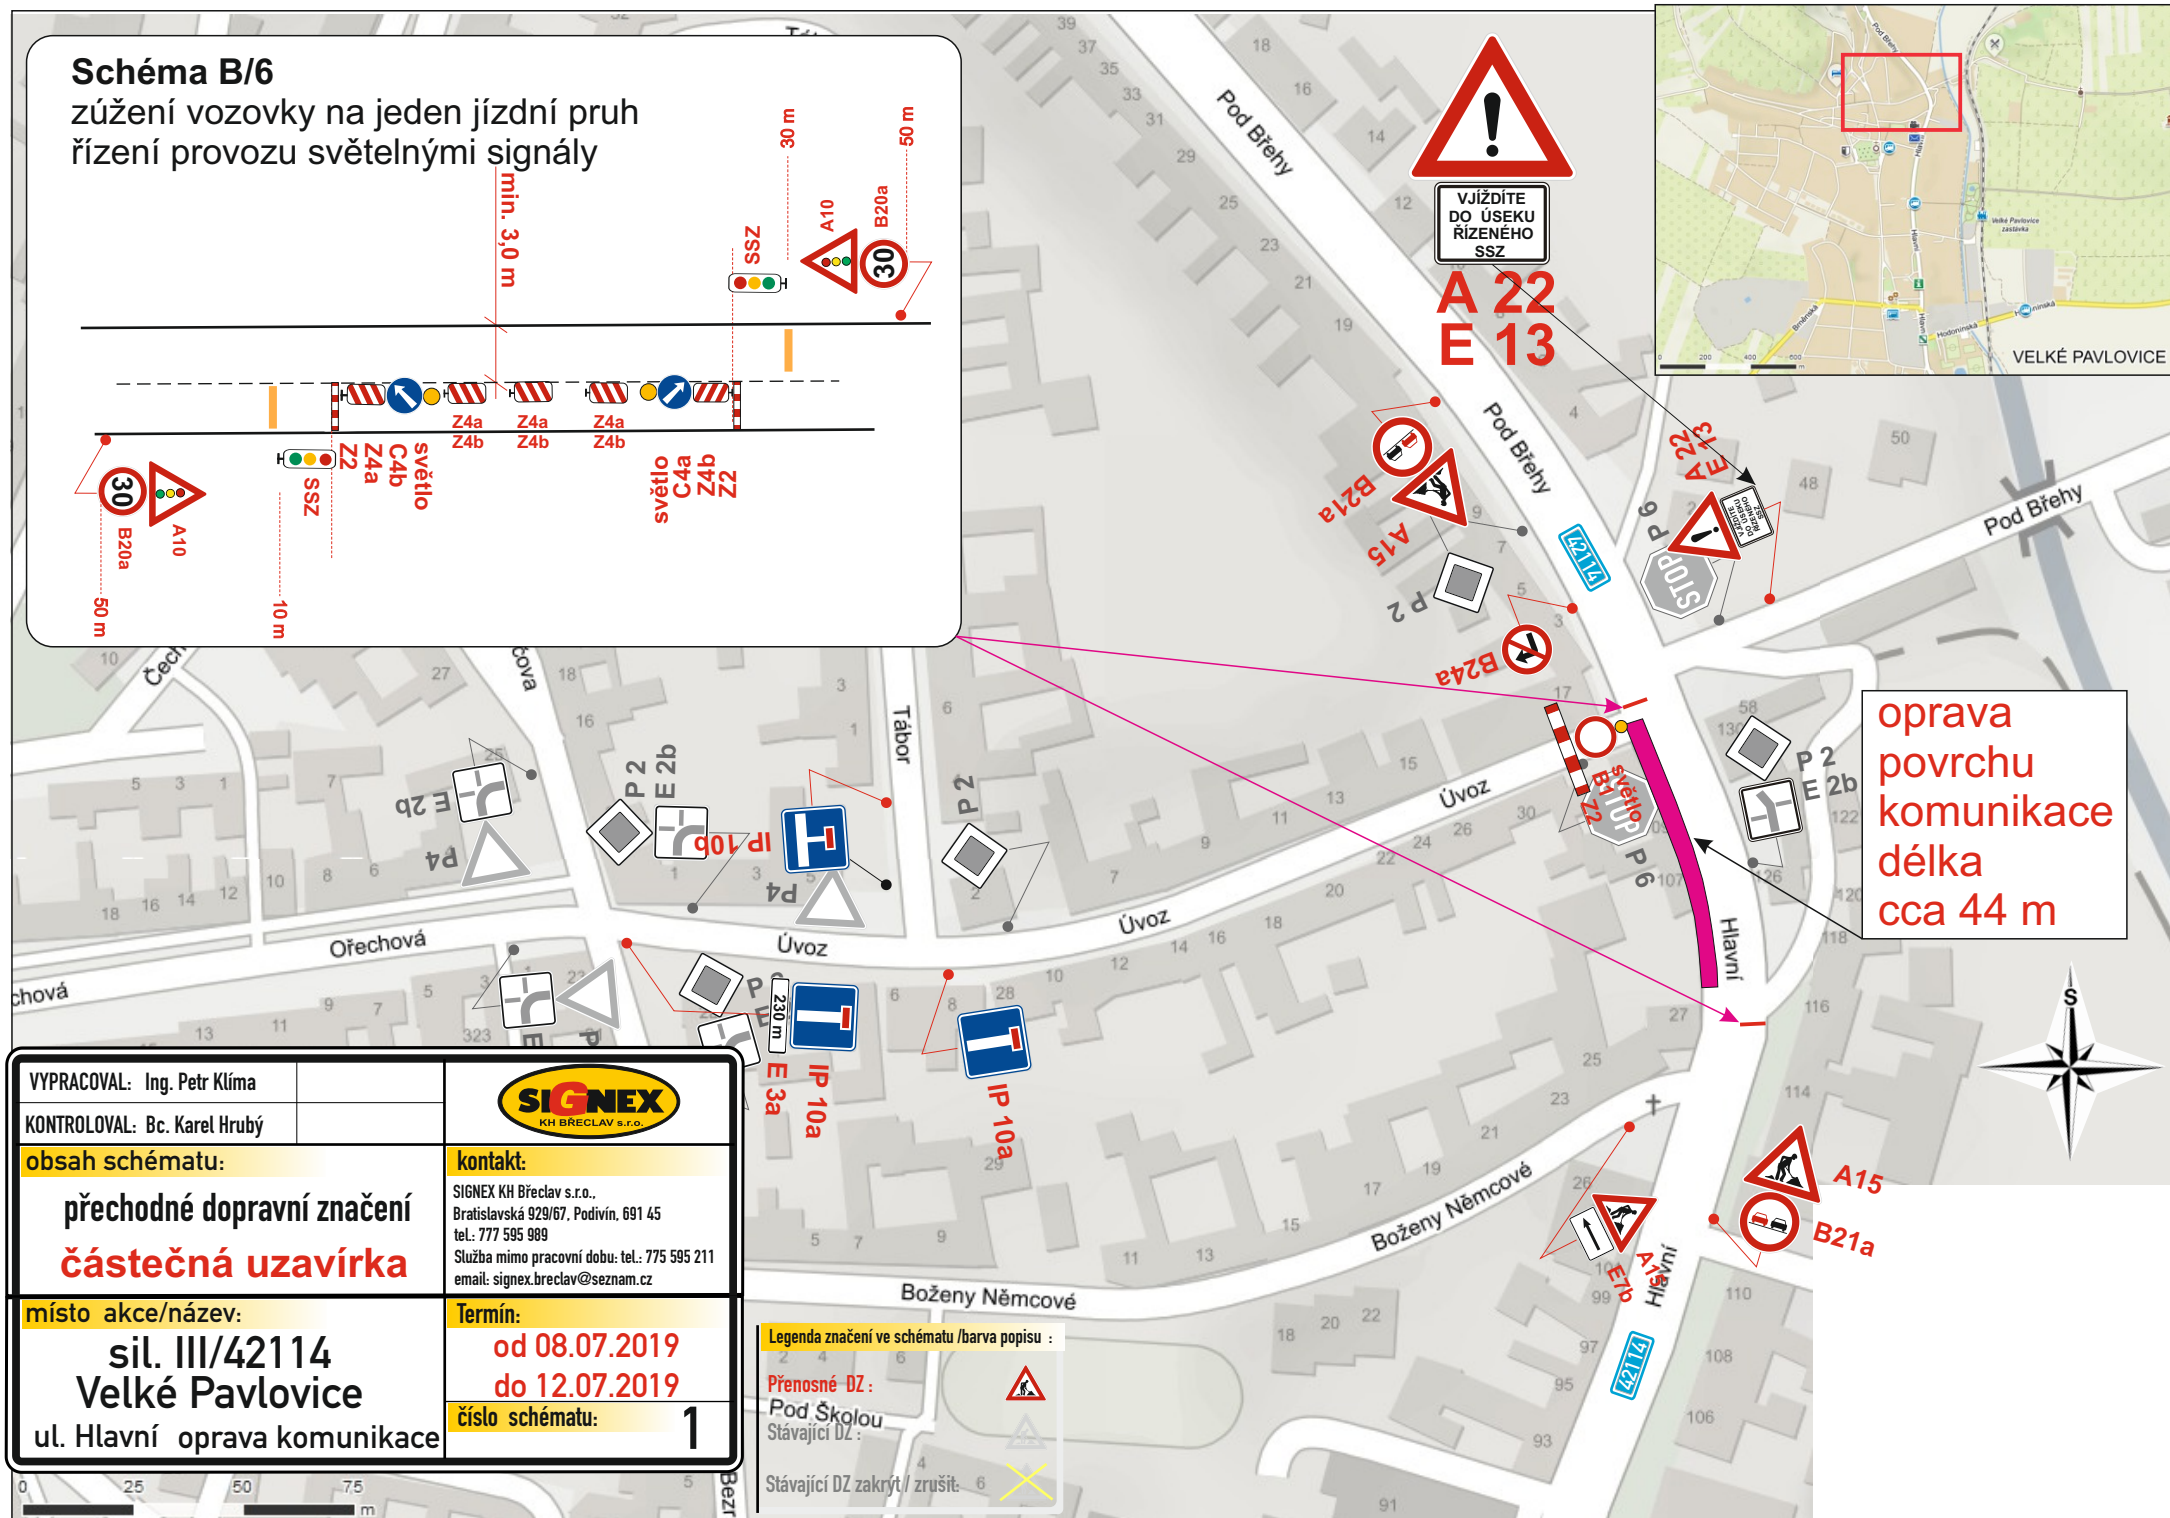


Schéma B/6

zúžení vozovky na jeden jízdní pruh
řízení provozu světelnými signály

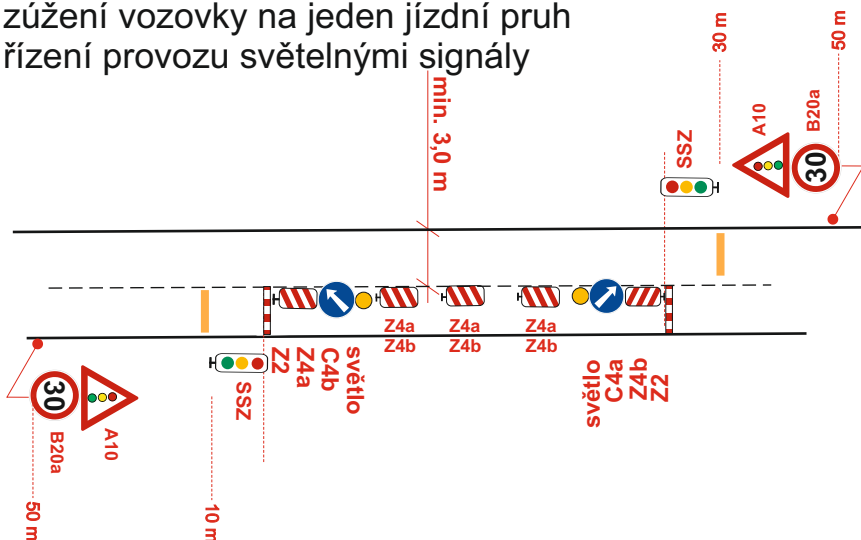

oprava
povrchu
komunikace
délka
cca 44 m

VYPRACOVAL: Ing. Petr Klíma

KONTROLOVAL: Bc. Karel Hrubý

obsah schématu:

přechodné dopravní značení
částečná uzavírka

místo akce/název:

sil. III/42114
Velké Pavlovice
ul. Hlavní oprava komunikace



kontakt:

SIGNEX KH Břeclav s.r.o.,
Bratislavská 929/67, Podivín, 691 45
tel.: 777 595 989
Služba mimo pracovní dobu: tel.: 775 595 211
email: signex.breclav@seznam.cz

Termín:

od 08.07.2019
do 12.07.2019

číslo schématu:

1

Legenda značení ve schématu /barva popisu :

Přenosné DZ :
Pod Školou
Stávající DZ :



Stávající DZ zakryt / zrušit :

