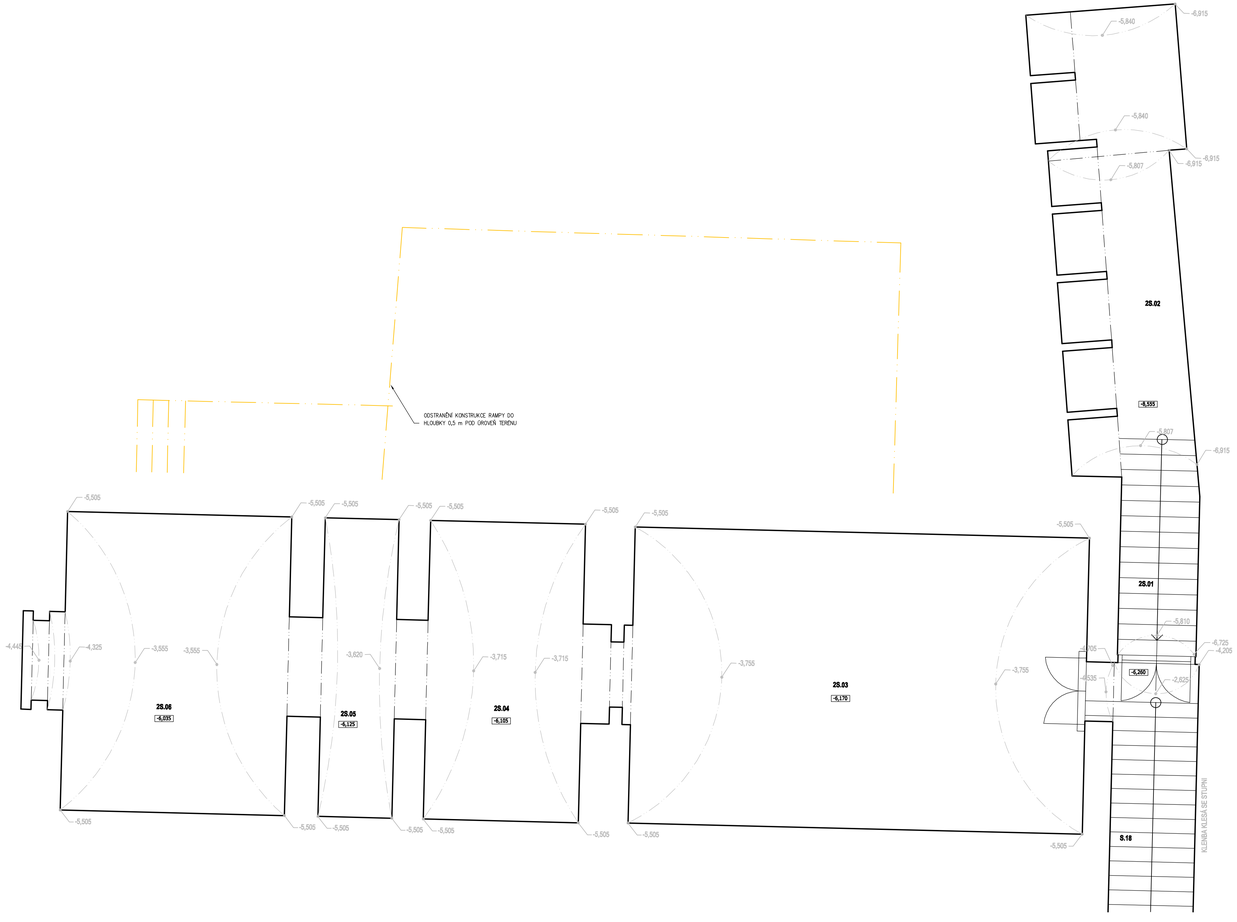

LEGENDA MÍSTNOSTÍ 2.PP

OZN.	ÚČEL MÍSTNOSTI	PLOCHA (m^2)	PODLAHA	ÚPRAVA STĚN	POZNÁMKA
2S.01	SCHODIŠTĚ	8,64			
2S.02	SCHODIŠTĚ	6,37	CIHLOVÁ STÁVAJÍCÍ	CIHEL. KLENBA	
2S.03	SKLEP	22,13	BETON. MAZANINA STÁV.	CIHEL. KLENBA	
2S.04	SKLEP	50,72	PÍSKOVÁ NÁSYP	CIHEL. KLENBA	
2S.05	SKLEP	17,45	PÍSKOVÁ NÁSYP	CIHEL. KLENBA	
2S.06	SKLEP	8,32	PÍSKOVÁ NÁSYP	CIHEL. KLENBA	
2S.07	SKLEP	25,25	PÍSKOVÁ NÁSYP	CIHEL. KLENBA	

LEGENDA HMOT:

STÁVAJÍCÍ KONSTRUKCE

BOURANÉ KONSTRUKCE V POHLEDU

S

GENERÁLNÍ PROJEKTANT: K.T. architekti
Botanická 55, 602 00 Brno
tel: +420 725 039 573
+420 605 944 589
mail: brno@ktarch.eu
www.ktarch.eu

Zodpovědný projektant: Ing. Martin Němec
Architekt: Ing. arch. Jan Tesař / Ing. arch. Pavel Klein
Vypracoval: Ing. Martin Němec / Ing. arch. Jan Tesař / Ing. Ivana Prokopová

KT architekti

NÁZEV STAVBY:	EKOCENTRUM TRKMANKA - STAVEBNÍ ÚPRAVY OBJEKTU BÝVALÉHO ZÁMEČKU VE VELKÝCH PAVLOVICÍCH
MÍSTO STAVBY, PARCELA Č.:	Velké Pavlovice, k.ú. Velká Pavlovice 666/1, 671/2, 671/3, 671/4, 670
INVESTOR:	Město Velké Pavlovice, Náměstí 8. května č.42, 691 24 Velké Pavlovice, IČO: 283 703, zastoupené starostou Ing. Pavlem Procházkou
ČÁST:	ARCHITEKTONICKÉ A STAVEBNĚ TECHNICKÉ ŘEŠENÍ
NÁZEV VÝKRESU:	PŮDORYS 2.PP - BOURACÍ PRÁCE

FORMÁT:	
DATUM:	ŘÍJEN 201
STUPEŇ:	PROJEKT PRO VYBÉR DODAVATELE
PARÉ Č.:	
STAVEBNÍ OBJEKT:	SO.0
MĚŘÍTKO: 1:50	Č. VÝKRESU: A.1.2.