ŘEZ A–A

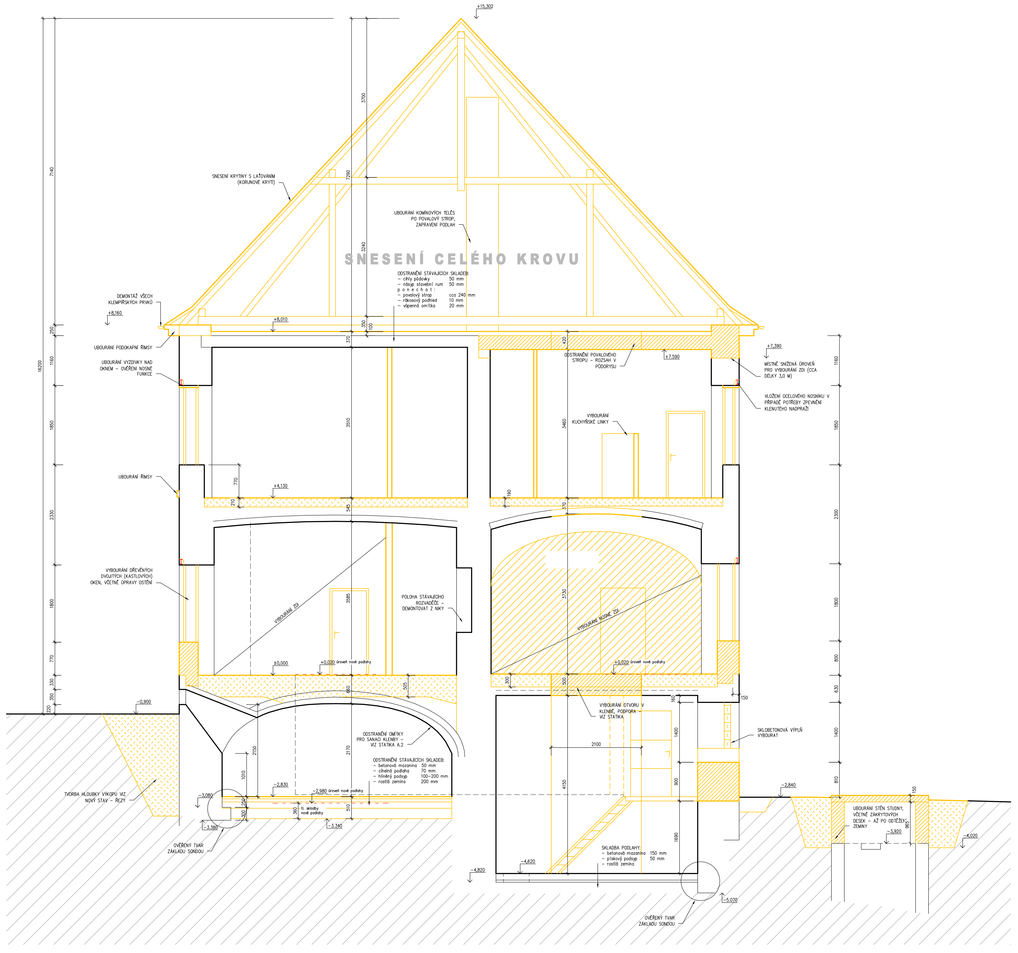

ŘEZ B–B

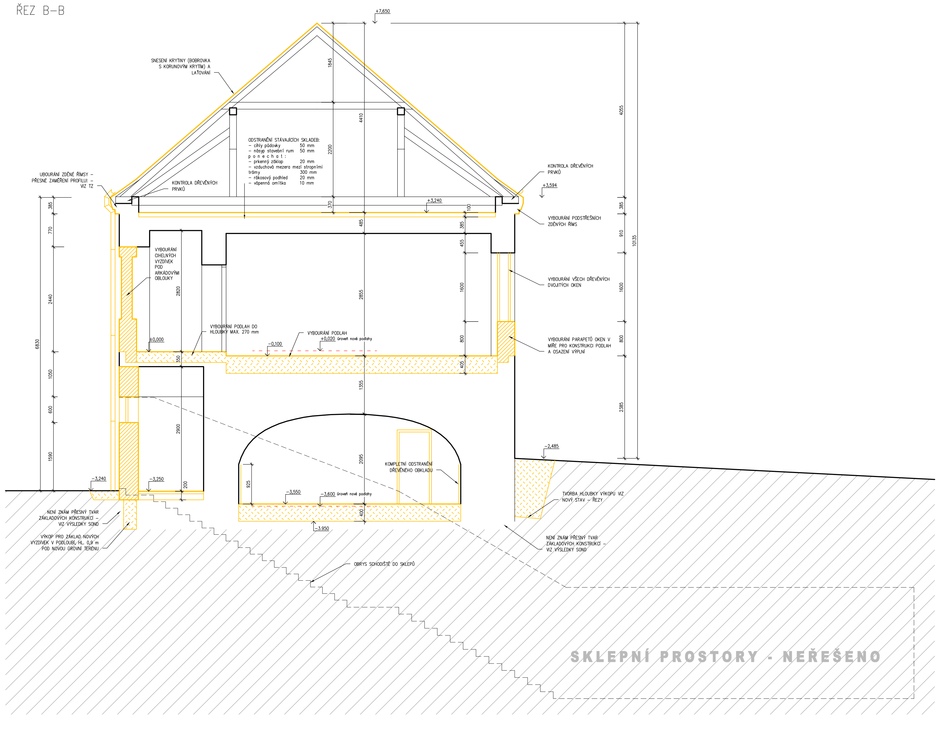

LEGENDA HMOT:

- STÁVAJÍCÍ KONSTRUKCE
- BOURANÉ KONSTRUKCE V POHLEDU
- BOURANÉ KONSTRUKCE V ŘEZU (ZDIVO Z CIHEL PLNÝCH)
- ODSTRAŇOVANÉ NÁSYPY, PODLAHOVÉ VRSTVY APOD.

GENERÁLNÍ PROJEKTANT:	K + K architekti Tel.: +420 733 030 076 +420 733 030 073 +420 605 944 989 e-mail: www.k-k-arch.eu	Zodpovědný projektant:	Ing. Martin Němec	KT architekti
		Architekt:	Ing. arch. Jan Tesař	Ing. arch. Pavel Klein
		Vypracoval:	Ing. Martin Němec	
			Ing. arch. Jan Tesař	Ing. Ivana Prokopová

NÁZEV STAVBY:	EKOCENTRUM TRKMANKA - STAVEBNÍ ÚPRAVY OBJEKTU BÝVALÉHO ZÁMEČKU VE VELKÝCH PAVLOVICÍCH	FORMÁT	
		DATUM	ŘÍJEN 2018
MÍSTO STAVBY, PARCELA Č.:	Velké Pavlovice, k.ú. Velké Pavlovice BM1, BT18, BT19, BT44, BT5	STUPEŇ:	PROJEKT PRO VYŘÍZENÍ ODOLNÁVKY TELE
		PARÉ Č.	
INVESTOR:	Město Velké Pavlovice, Náměstí S. Lidice č.42, 691 08 Velké Pavlovice, IČO: 260 703, zastoupené starostou Ing. Pavlem Procházkou		
ČÁST:	ARCHITEKTONICKÉ A STAVEBNĚ TECHNICKÉ ŘEŠENÍ	STAVEBNÍ OBJEKT:	SO.01
NÁZEV VÝKRESU:	ŘEZY - BOURACÍ PRÁCE	MĚŘÍTKO: 1:50	Č. VÝKRESU: A.1.2.6