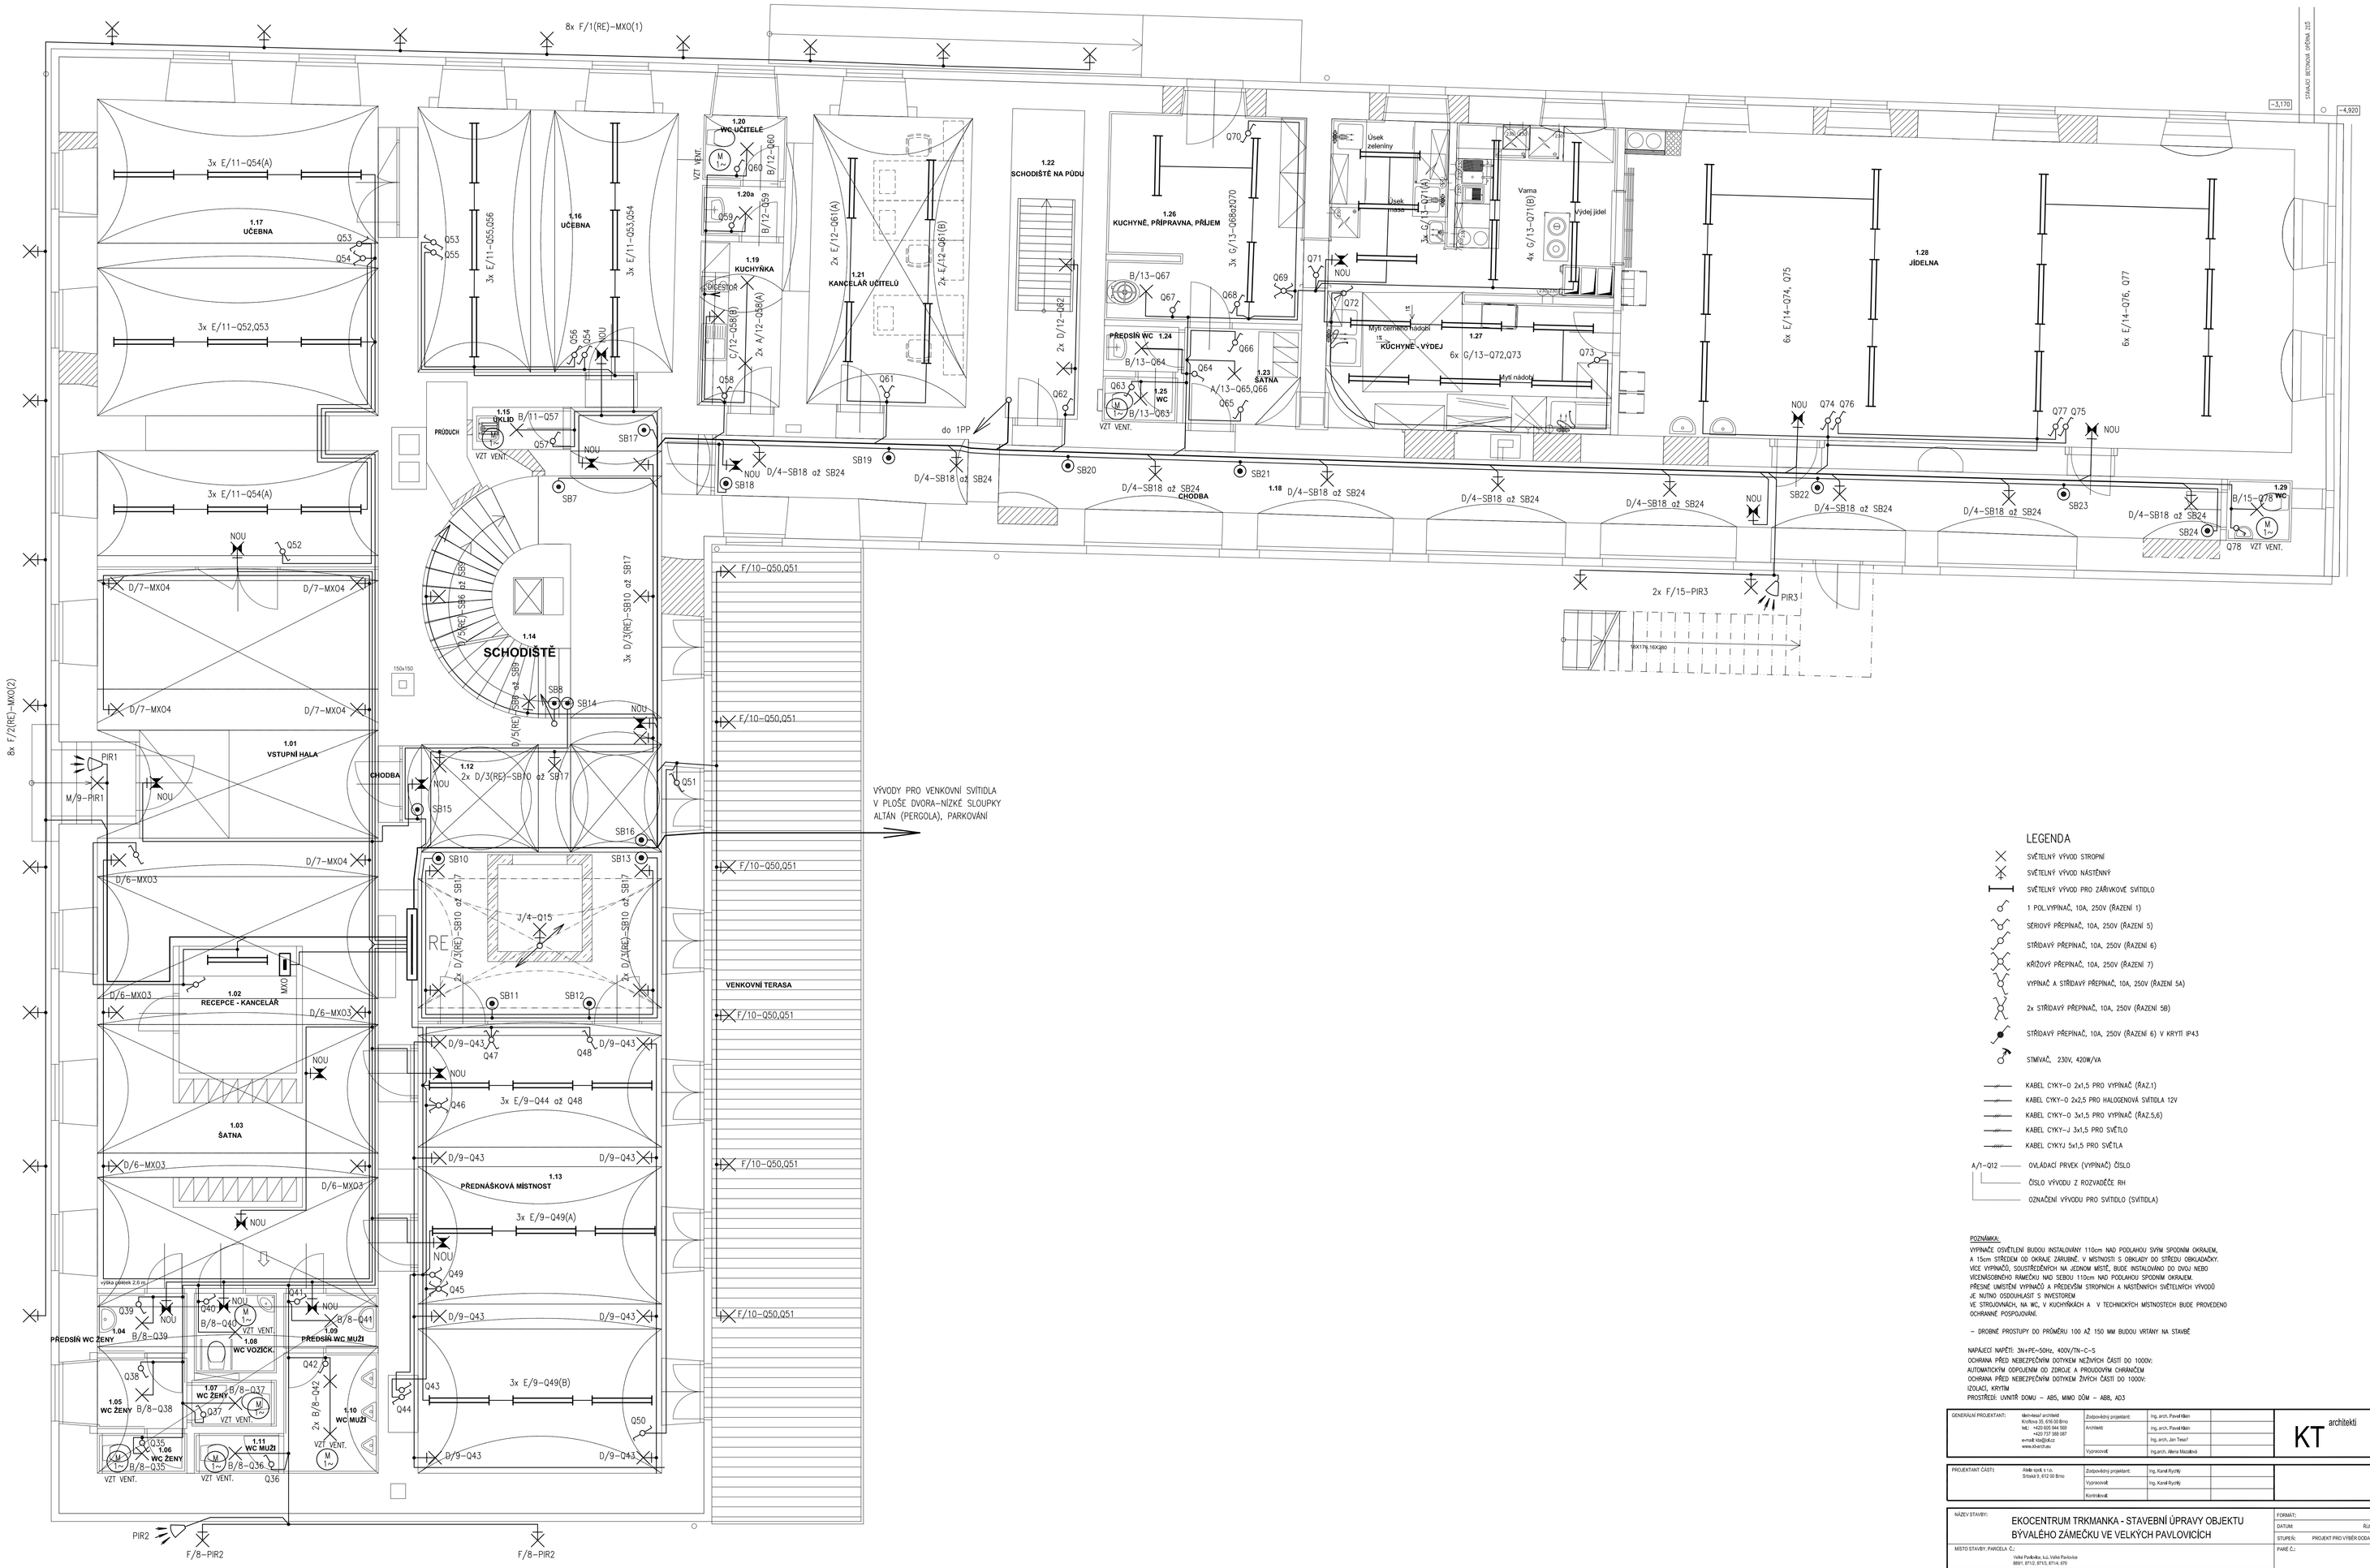

LEGENDA

- SVĚTELNÝ VÝVOD STROPNÍ
- SVĚTELNÝ VÝVOD NÁSTĚNNÝ
- SVĚTELNÝ VÝVOD PRO ZÁŘIVKOVÉ SVÍTIDLO
- 1 POLVYPÍNAČ, 10A, 250V (ŘAZENÍ 1)
- SÉRIOVÝ PŘEPÍNAČ, 10A, 250V (ŘAZENÍ 5)
- STŘÍDAVÝ PŘEPÍNAČ, 10A, 250V (ŘAZENÍ 6)
- KŘÍŽOVÝ PŘEPÍNAČ, 10A, 250V (ŘAZENÍ 7)
- VYPÍNAČ A STŘÍDAVÝ PŘEPÍNAČ, 10A, 250V (ŘAZENÍ 5A)
- 2x STŘÍDAVÝ PŘEPÍNAČ, 10A, 250V (ŘAZENÍ 5B)
- STŘÍDAVÝ PŘEPÍNAČ, 10A, 250V (ŘAZENÍ 6) V KRYTÍ IP43
- STMÍVAČ, 230V, 420W/VA
- KABEL CYKY-O 2x1,5 PRO VYPÍNAČ (ŘAZ.1)
- KABEL CYKY-O 2x2,5 PRO HALOGENOVÁ SVÍTIDLA 12V
- KABEL CYKY-O 3x1,5 PRO VYPÍNAČ (ŘAZ.5,6)
- KABEL CYKY-J 3x1,5 PRO SVĚTLO
- KABEL CYKYJ 5x1,5 PRO SVĚTLA
- A/1-Q12 — OVLÁDACÍ PRVEK (VYPÍNAČ) ČÍSLO
- ČÍSLO VÝVODU Z ROZVADĚČE RH
- OZNAČENÍ VÝVODU PRO SVÍTIDLO (SVÍTIDLA)

POZNÁMKA:
VYPÍNAČE OSVĚTLENÍ BUDOU INSTALOVÁNY 110cm NAD PODLAHOU SVÝM SPODNÍM OKRAJEM,
A 15cm STŘÍDEM DO OKRAJE ZÁRUBNĚ. V MÍSTNOSTI S OBKLADY DO STŘEDU OBKLADAČKY.
VEDE VYPÍNAČŮ, SOUSTŘEDĚNÝCH NA JEDNOM MÍSTĚ, BUDE INSTALOVÁNO DO DVOU NEBO
VÍCENÁSOBNÝCH RÁMEČKU NAD SEBOU 110cm NAD PODLAHOU SPODNÍM OKRAJEM.
PŘESNÉ UMÍSTĚNÍ VYPÍNAČŮ A PŘESDVŮM STROPNÍCH A NÁSTĚNNÝCH SVĚTELNÝCH VÝVODŮ
JE NUTNO ODSOUHLASIT S INVESTOREM
VE STŘOJOVNÁCH, NA WC, V KUCHYŇKÁCH A V TECHNICKÝCH MÍSTNOSTECH BUDE PROVEDENO
OCHRANNÉ PODPOVDÁNÍ.

– DROBNÉ PROSTUPY DO PRŮMĚRU 100 AŽ 150 MM BUDOU VRTANY NA STAVBĚ

NAPÁJECÍ NAPĚTÍ: 3N~/PE~50Hz, 400V/7N~C~S
OCHRANA PŘED NEBEZPEČNÝM DOTYKEM NŽIVÝCH ČÁSTÍ DO 1000V:
AUTOMATICKÝM ODPOJENÍM OD ZDROJE A PROUDOVÝM CHRÁNIČEM
OCHRANA PŘED NEBEZPEČNÝM DOTYKEM ŽIVÝCH ČÁSTÍ DO 1000V:
IZOLACÍ, KRYTÍM
PROSTŘEDÍ: UVNITŘ DOMU – AB5, MMO DŮM – AB8, AD3

GENERÁLNÍ PROJEKTANT:	Architekt architekt Cejl 73, 602 00 Brno tel.: +420 605 844 550 +420 737 369 397 email: info@ka.cz www.ekontrola.cz	Zodpovědný projektant:	Ing. arch. Pavel Klein
		Architekt:	Ing. arch. Pavel Klein
			Ing. arch. Jan Tesař
		Vypracoval:	Ing.arch. Alena Mazáková

KT architekti

PROJEKTANT ČÁSTI:	Aleše Jurek s.r.o. Šimáčkova 9, 612 00 Brno	Zodpovědný projektant:	Ing. Karel Rychlý
		Vypracoval:	Ing. Karel Rychlý
		Kontroloval:	

NÁZEV STAVBY:	EKOCENTRUM TRKMANKA - STAVEBNÍ ÚPRAVY OBJEKTU BÝVALÉHO ZÁMEČKU VE VELKÝCH PAVLOVICÍCH	FORMÁT:	A4A4
		DATUM:	ÚJSN 2010
		STUPEŇ:	PROJEKT PRO VÝBĚR DODAVATELE
MÍSTO STAVBY, PARCELA Č.:	Velké Pavlovice, k.ú. Velké Pavlovice st694, st712, st713, st714, st715	PARÉ Č.:	
INVESTOR:	Město Velké Pavlovice, Náměstí 3, kodina C.40, 691 06 Velké Pavlovice, IČO: 263 753, zastoupené starostou Ing. Radkem Procházkou		
ČÁST:	A.3.7 ZAŘÍZENÍ SILNOPROUDÉ ELEKTROTECH. A BLESKOSVODY A.3.8 SLABOPROUDÁ ZAŘÍZENÍ	STAVEBNÍ OBJEKT:	SO.01
NÁZEV VÝKRESU:	PŮDORYS 1NP - OSVĚTLENÍ	MĚŘÍTKO: 1:50	Č.VÝKRESU: A.3.7-03