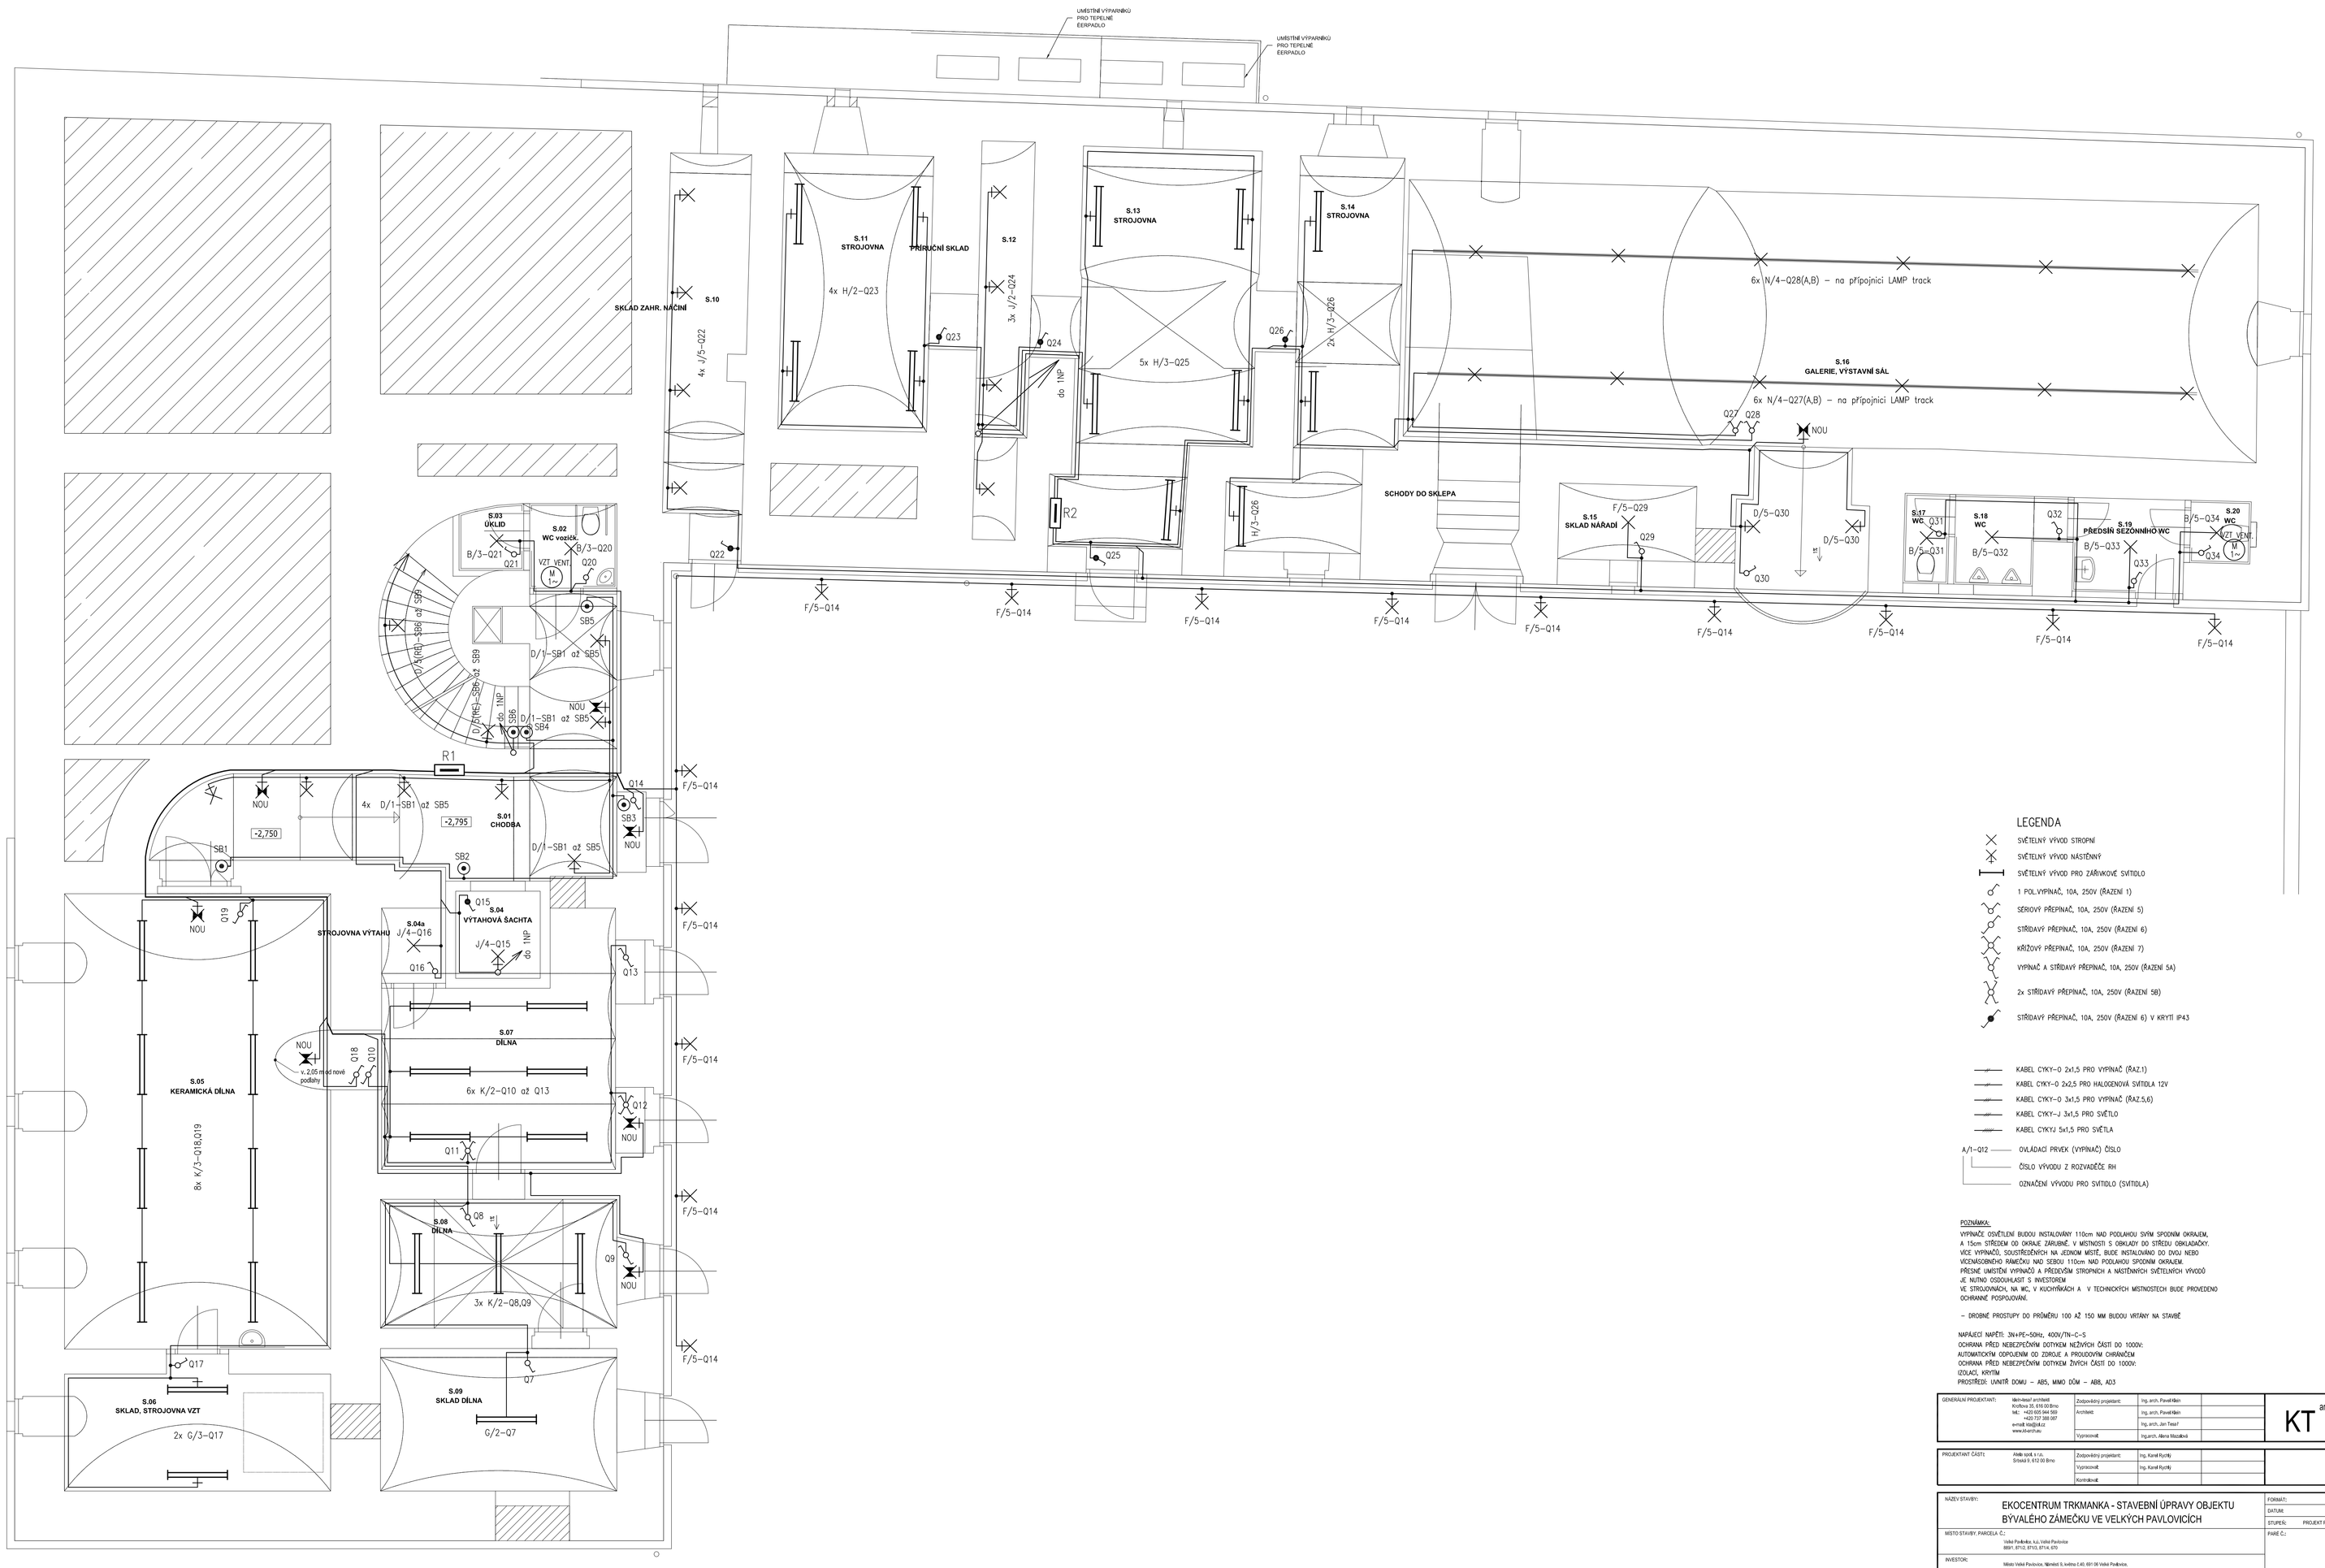

LEGENDA

- SVĚTELNÝ VÝVOD STROPNÍ
- SVĚTELNÝ VÝVOD NÁSTĚNNÝ
- SVĚTELNÝ VÝVOD PRO ZÁŘIVKOVÉ SVÍTIDLO
- 1 POL.VYPÍNAČ, 10A, 250V (ŘAZENÍ 1)
- SÉRIOVÝ PŘEPÍNAČ, 10A, 250V (ŘAZENÍ 5)
- STŘÍDAVÝ PŘEPÍNAČ, 10A, 250V (ŘAZENÍ 6)
- KŘÍŽOVÝ PŘEPÍNAČ, 10A, 250V (ŘAZENÍ 7)
- VYPÍNAČ A STŘÍDAVÝ PŘEPÍNAČ, 10A, 250V (ŘAZENÍ 5A)
- 2x STŘÍDAVÝ PŘEPÍNAČ, 10A, 250V (ŘAZENÍ 5B)
- STŘÍDAVÝ PŘEPÍNAČ, 10A, 250V (ŘAZENÍ 6) V KRYTÍ IP43

- KABEL CYKY–O 2x1,5 PRO VYPÍNAČ (ŘAZ.1)
- KABEL CYKY–O 2x2,5 PRO HALOGENOVÁ SVÍTIDLA 12V
- KABEL CYKY–O 3x1,5 PRO VYPÍNAČ (ŘAZ.5,6)
- KABEL CYKY–J 3x1,5 PRO SVĚTLO
- KABEL CYKYJ 5x1,5 PRO SVĚTLA

A/1–Q12 — OVLÁDACÍ PRVEK (VYPÍNAČ) ČÍSLO
ČÍSLO VÝVODU Z ROZVADĚČE RH
OZNAČENÍ VÝVODU PRO SVÍTIDLO (SVÍTIDLA)

POZNÁMKA:
VYPÍNAČE OSVĚTLENÍ BUDOU INSTALOVÁNY 110cm NAD PODLAHOU SVÝM SPODNÍM OKRAJEM,
A 15cm STŘÍDEM OD OKRAJE ZÁRUBNĚ. V MÍSTNOSTI S OBKLADY DO STŘEDU OBKLADAČKY.
VÍCE VYPÍNAČŮ, SOUSTŘEDĚNÝCH NA JEDNOM MÍSTĚ, BUDE INSTALOVÁNO DO DVOU NEBO
VÍCENÁSOBNÉHO RÁMEČKU NAD SEBOU 110cm NAD PODLAHOU SPODNÍM OKRAJEM.
PŘESNÉ UMÍSTĚNÍ VYPÍNAČŮ A PŘEDEVŠÍM STROPNÍCH A NÁSTĚNNÝCH SVĚTELNÝCH VÝVODŮ
JE NUTNO ODSOUHLASIT S INVESTOREM
VE STROJOVNÁCH, NA WC, V KUCHYŇKÁCH A V TECHNICKÝCH MÍSTNOSTECH BUDE PROVEDENO
OCHRANNÉ POSPOJOVÁNÍ.

– DROBNÉ PROSTUPY DO PRŮMĚRU 100 AŽ 150 MM BUDOU VRTÁNY NA STAVBĚ

NAPÁJECÍ NAPĚTÍ: 3N+PE~50Hz, 400V/7N~C–S
OCHRANA PŘED NEBEZPEČNÝM DOTYKEM NŽIVÝCH ČÁSTÍ DO 1000V:
AUTOMATICKÝM ODPOJENÍM OD ZDROJE A PROUDOVÝM CHRÁNIČEM
OCHRANA PŘED NEBEZPEČNÝM DOTYKEM ŽIVÝCH ČÁSTÍ DO 1000V:
IZOLACÍ, KRYTÍM
PROSTŘEDÍ: UVNITŘ DOMU – ABS, MIMO DŮM – AB5, AD3

GENERÁLNÍ PROJEKTANT:	Mechanical architects Křídlová 20, 639 00 Brno tel.: +420 605 944 560 IČO: 02 07 14 687 email: info@ka.cz www.kitectr.eu	Zodpovědný projektant:	Ing. arch. Pavel Klein
		Architekt:	Ing. arch. Pavel Klein Ing. arch. Jan Tesař
		Vypracoval:	Dipl. arch. Viktor Sloviková
PROJEKTANT ČÁSTI:	Aleše Jurek s.r.o. Střelná 9, 612 00 Brno	Zodpovědný projektant:	Ing. Karel Rychlý
		Vypracoval:	Ing. Karel Rychlý
		Kontroloval:	

KT architekti

NÁZEV STAVBY:	EKOCENTRUM TRKMANKA - STAVEBNÍ ÚPRAVY OBJEKTU BÝVALÉHO ZÁMEČKU VE VELKÝCH PAVLOVICÍCH	FORMÁT:	4A4
		DATUM:	ŘÍJEN 2010
		STUPEŇ:	PROJEKT PRO VÝBĚR DODAVATELE
MÍSTO STAVBY: PARCELA Č.:	Velké Pavlovice, k.ú. Velké Pavlovice 3891, 3712, 3713, 3714, 370	PARÉ Č.:	
INVESTOR:	Město Velké Pavlovice, Náměstí 3, budova C.4.0, 691 06 Velké Pavlovice, IČO: 00 2 92 702, zastoupené starostou Ing. Radkem Procházkou		
ČÁST:	A.3.7 ZAŘÍZENÍ SILNOPROUDÉ ELEKTROTECH. A BLESKOSVODY A.3.8 SLABOPROUDÁ ZAŘÍZENÍ	STAVEBNÍ OBJEKT:	SO.01
NÁZEV VÝKRESU:	PŮDORYS 1PP - OSVĚTLENÍ	MĚŘÍTKO: 1:50	Č.VÝKRESU: A.3.7-02