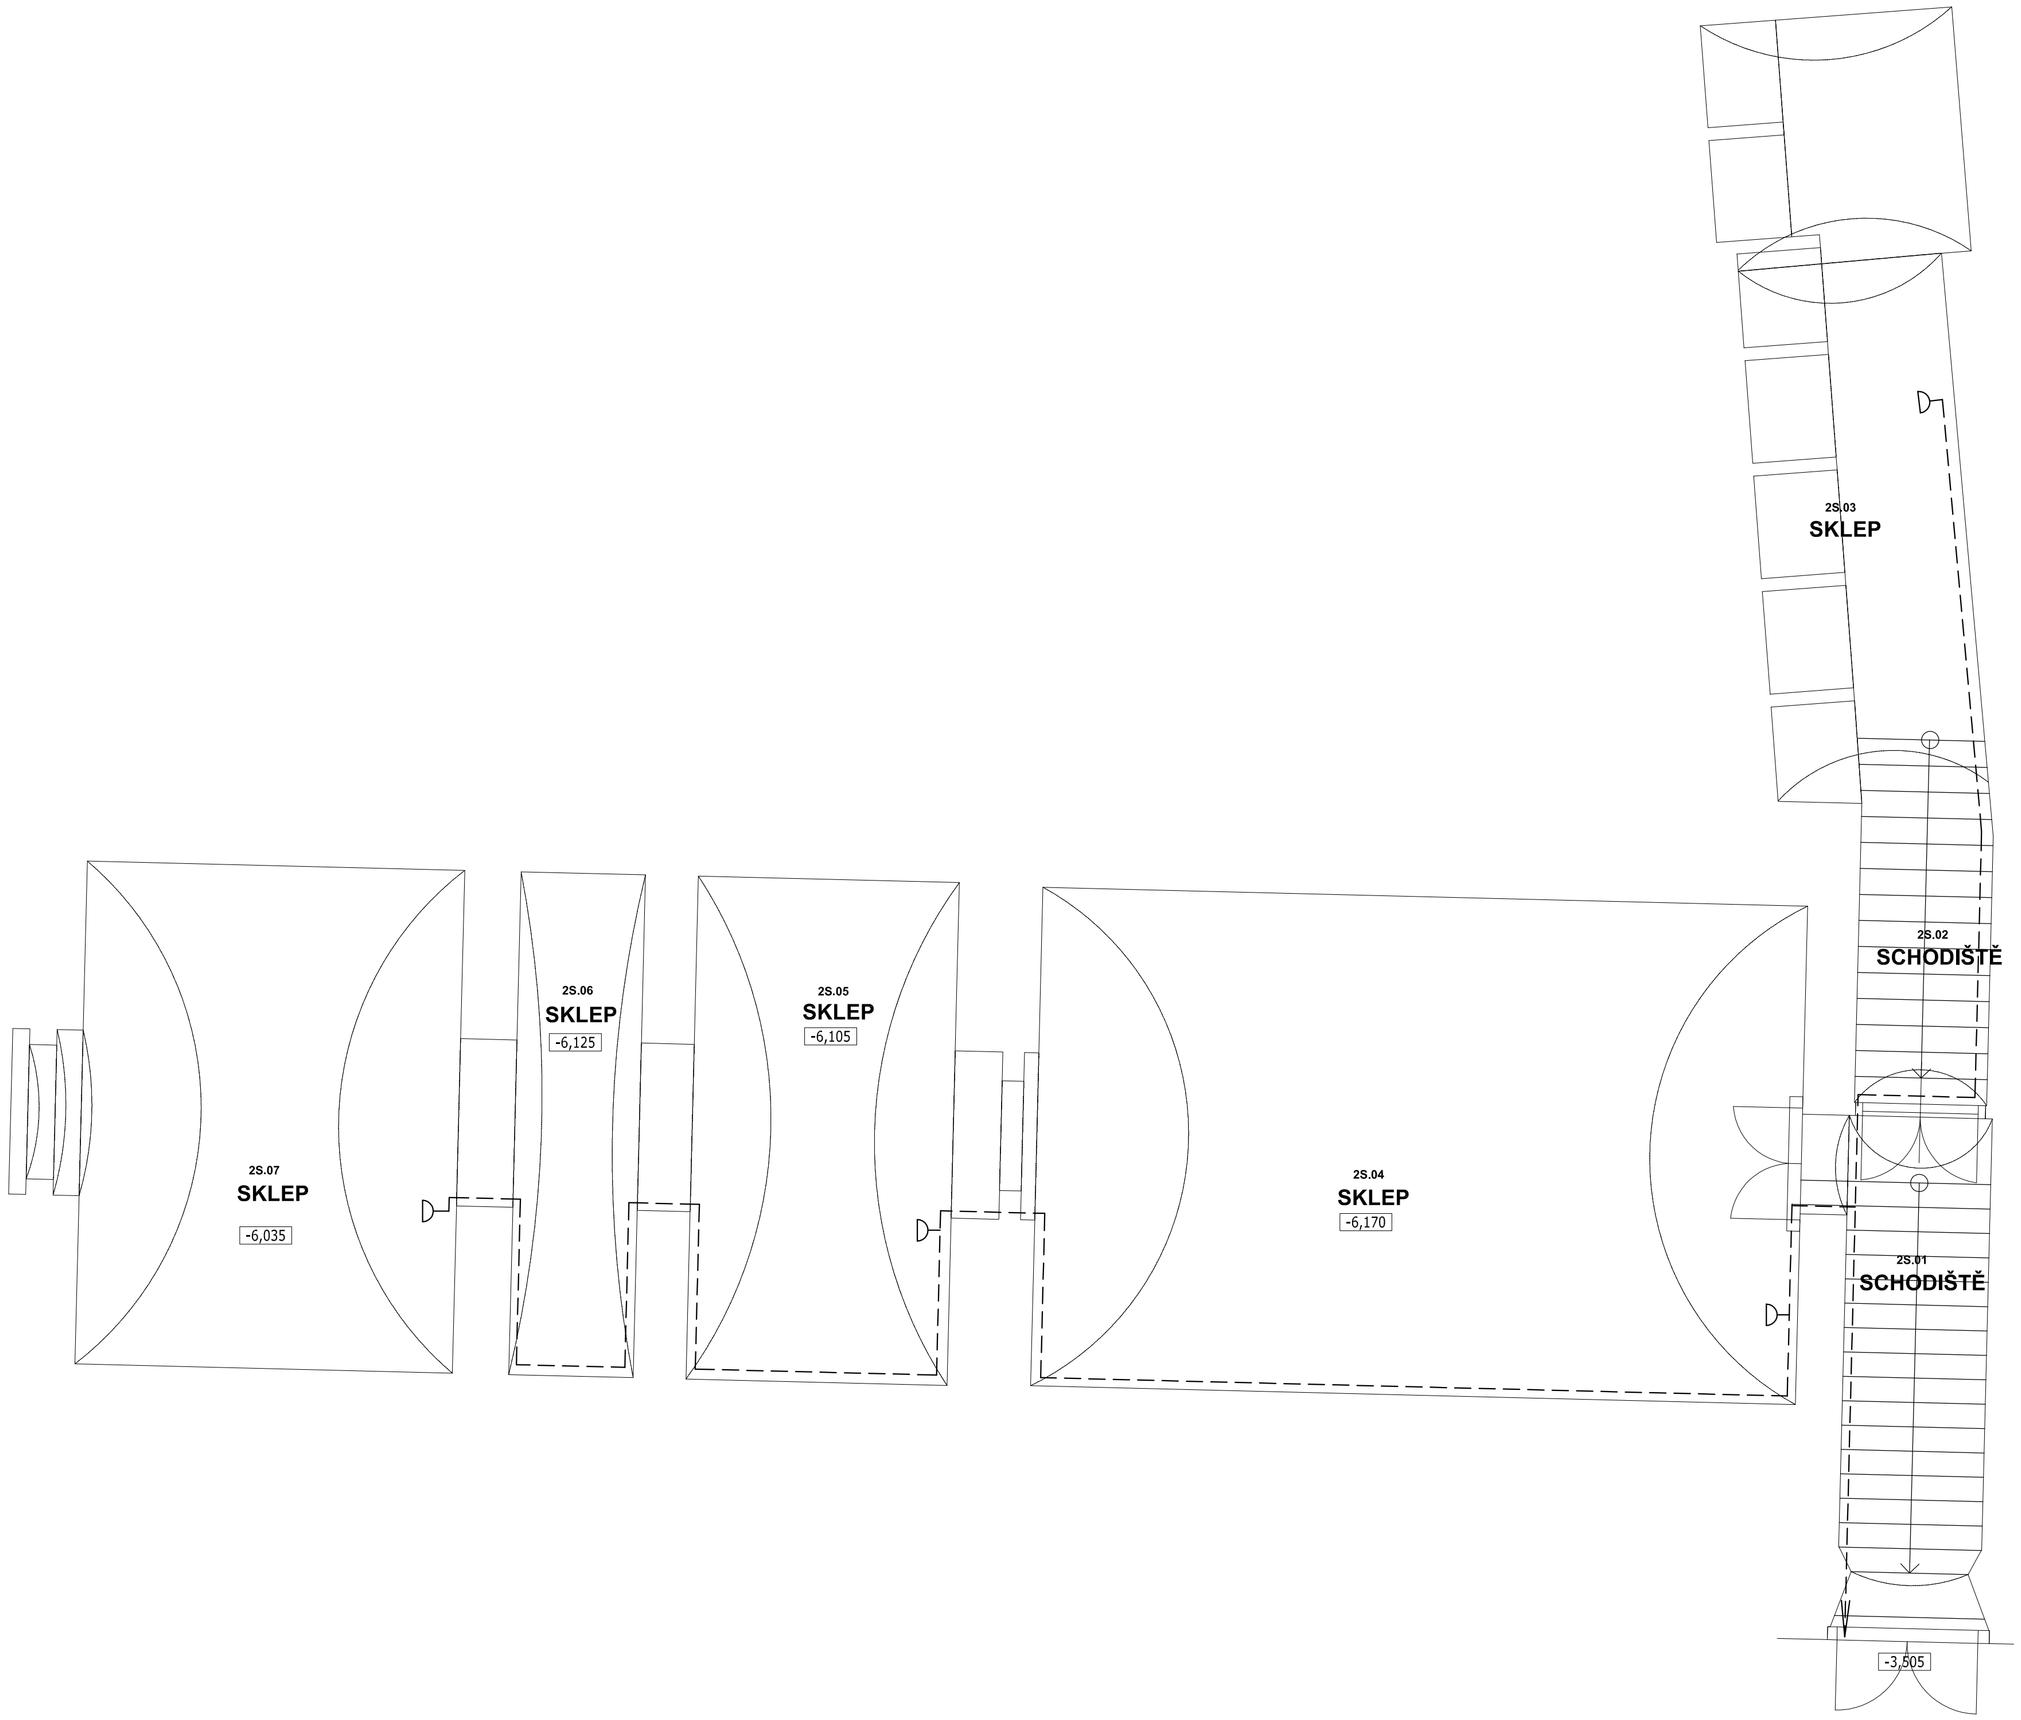

LEGENDA

- DVOJZÁSUVKA 1.FÁZ. 230V/16A
- ZÁSUVKA DO VLHKA, KRYTÍ MIN. IP 43
- NET DVOJPORTOVÁ ZÁSUVKA RJ11/RJ45 PRO TEL./PC –NET
- T.V. TELEVIZNÍ ZÁSUVKA 75ohm
- EL. SPOTŘEBIČ
- KABEL CYKY–J 3x2,5 PRO ZÁSUVKY A 1.FÁZ. SPOTŘEBIČE
- KABEL CYKY–J 5x... PRO RŮZNÉ 3.FÁZ. SPOTŘEBIČE
- KABEL UTP BELDEN CAT.6 PRO TEL., PC, NET
- KABEL VCLOY 75ohm PRO TELEVIZNÍ ROZVOD
- KABEL LAM 2x0,6+4x0,4 PRO ROZVOD EZS

POZNÁMKA:

ZÁSUVKOVÉ VÝVODY BUDOU INSTALOVÁNY 30cm NAD PODLAHOU SVÝM SPODNÍM OKRAJEM, A V KUCHYŇKÁCH 1,2m, POKUD NENÍ STANOVENA JINÁ VÝŠKA.
PŘESNÉ UMÍSTĚNÍ ZÁSUVEK JE NUTNO OSDOUHLASIT S INVESTOREM

SLABOPROUDÉ ZÁSUVKY (TELEVIZNÍ VÝVOD A VÝVOD PRO PC/TEL) BUDOU INSTALOVÁNY DO SPOLEČNÉHO DVOJRÁMEČKU VEDLE SEBE, JSOU–LI OBĚ NA JEDNOM MÍSTĚ MÍSTNOSTI.

NA WC, V KUCHYŇKÁCH A V TECHNICKÝCH MÍSTNOSTECH (STROJOVNÁCH) BUDE PROVEDENO OCHRANNÉ POSPOJOVÁNÍ.

BUDE PROVEDEN EL. PŘÍVOD PRO PARAPETNÍ TOPNÉ JEDNOTKY ÚT S REGULACÍ, 230V/80W

– DROBNÉ PROSTUPY DO PRŮMĚRU 100 AŽ 150 MM BUDOU VRTÁNY NA STAVBĚ

NAPÁJECÍ NAPĚTÍ: 3N+PE–50Hz, 400V/TN–C–S
OCHRANA PŘED NEBEZPEČNÝM DOTYKEM NEŽIVÝCH ČÁSTÍ DO 1000V:
AUTOMATICKÝM ODPOJENÍM OD ZDROJE A PROUDOVÝM CHRÁNIČEM
OCHRANA PŘED NEBEZPEČNÝM DOTYKEM ŽIVÝCH ČÁSTÍ DO 1000V:
IZOLACÍ, KRYTÍM
PROSTŘEDÍ: UVNITŘ DOMU – AB5, MIMO DŮM – AB8, AD3

GENERÁLNÍ PROJEKTANT:	Ideo-vesa? architekti Kroftova 35, 616 00 Brno tel.: +420 605 544 569 +420 737 388 087 e-mail: kta@idk.cz www.ideoarch.eu	Zodpovědný projektant:	Ing. arch. Pavel Klein
		Architekt:	Ing. arch. Pavel Klein
			Ing. arch. Jan Tesa?
		Vypracoval:	Ing.arch. Alena Mazalková

KT architekti

PROJEKTANT ČÁSTI:	Aleko spol. s r.o. Srbská 9, 612 00 Brno	Zodpovědný projektant:	Ing. Karel Rychlý
		Vypracoval:	Ing. Karel Rychlý
		Kontroloval:	

NÁZEV STAVBY:	EKOCENTRUM TRKMANKA - STAVEBNÍ ÚPRAVY OBJEKTU BÝVALÉHO ZÁMEČKU VE VELKÝCH PAVLOVICÍCH	FORMÁT:	4XA4
		DATUM:	ŘÍJEN 2010
		STUPEŇ:	PROJEKT PRO VÝBĚR DODAVATELE
MÍSTO STAVBY, PARCELA Č.:	Velké Pavlovice, k.ú. Velké Pavlovice 8891, 8712, 8710, 8714, 670	PARÉ Č.:	
INVESTOR:	Město Velké Pavlovice, Náměstí 5. května č.40, 691 06 Velké Pavlovice, IČO 283 703, zastoupené starostou Ing. Pavlem Procházkou		
ČÁST:	A.3.7 ZAŘÍZENÍ SILNOPROUDÉ ELEKTROTECH. A BLESKOSVODY A.3.8 SLABOPROUDÁ ZAŘÍZENÍ	STEVEBNÍ OBJEKT:	SO.01
NÁZEV VÝKRESU:	PŮDORYS SKLEPA - EL.TECHNOLOGICKÉ OBVODY	MĚŘÍTKO: 1:50	Č.VÝKRESU: A.3.7-06