



DETAIL B
SITUACE DIO - UZAVÍRKA SIL. II/421

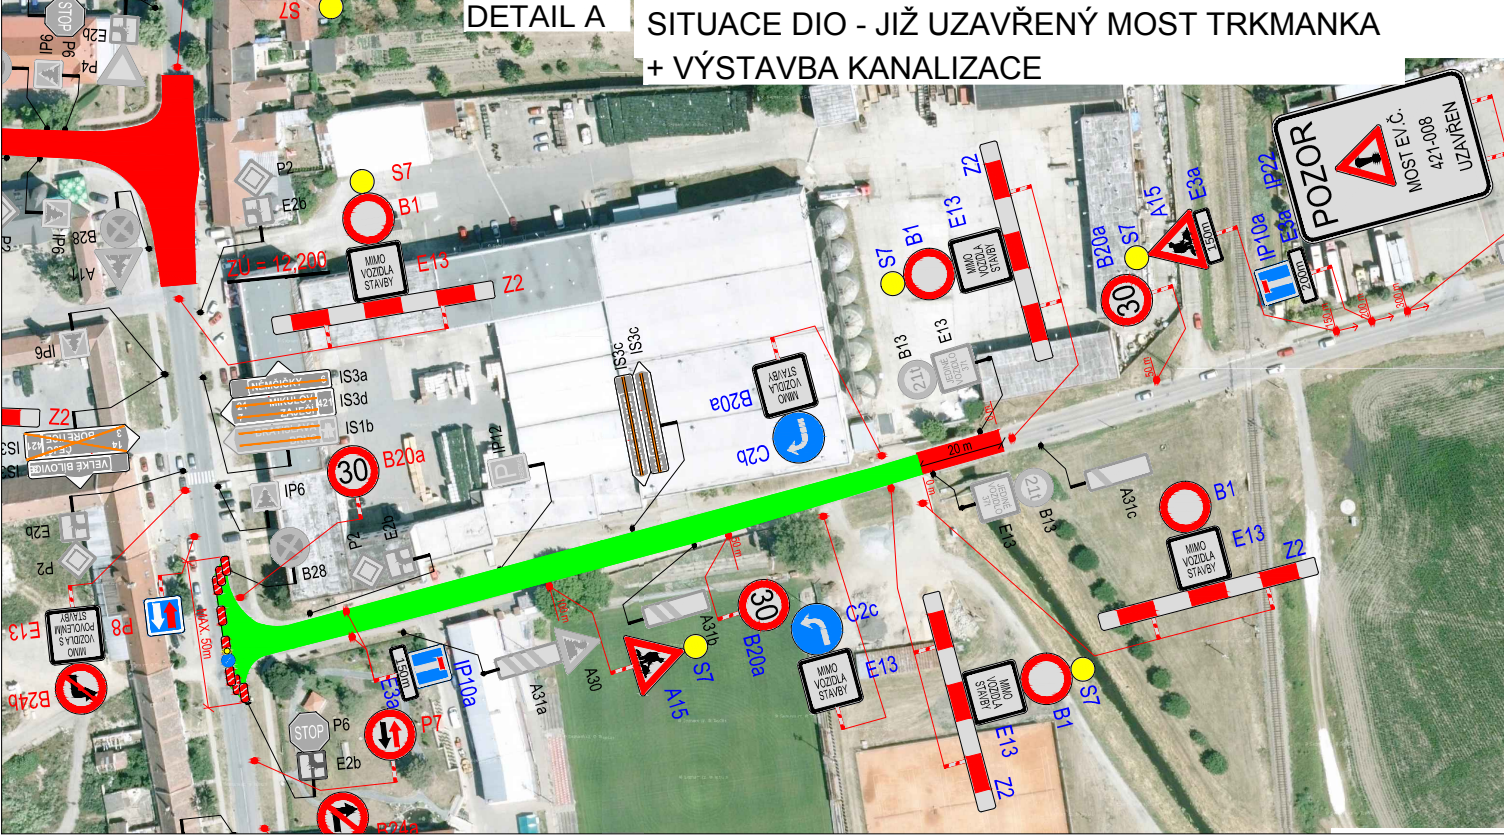

PLATNOST DOKUMENTACE		
POLICIE ČESKÉ REPUBLIKY - KŘP JMK - DP		
PLATNOST TOHOTO VYJÁDŘENÍ JE 1 ROK. V dne	SOUHLASÍME S PDZ, ZUK, UZAVÍRKOU A OBJÍZDNOU TRASOU. V dne	SOUHLASÍME S PDZ, ZUK, UZAVÍRKOU A OBJÍZDNOU TRASOU. V dne
SOUHLASÍME S PDZ, ZUK, UZAVÍRKOU A OBJÍZDNOU TRASOU. V dne	SOUHLASÍME S PDZ, ZUK, UZAVÍRKOU A OBJÍZDNOU TRASOU. V dne	SOUHLASÍME S PDZ, ZUK, UZAVÍRKOU A OBJÍZDNOU TRASOU. V dne

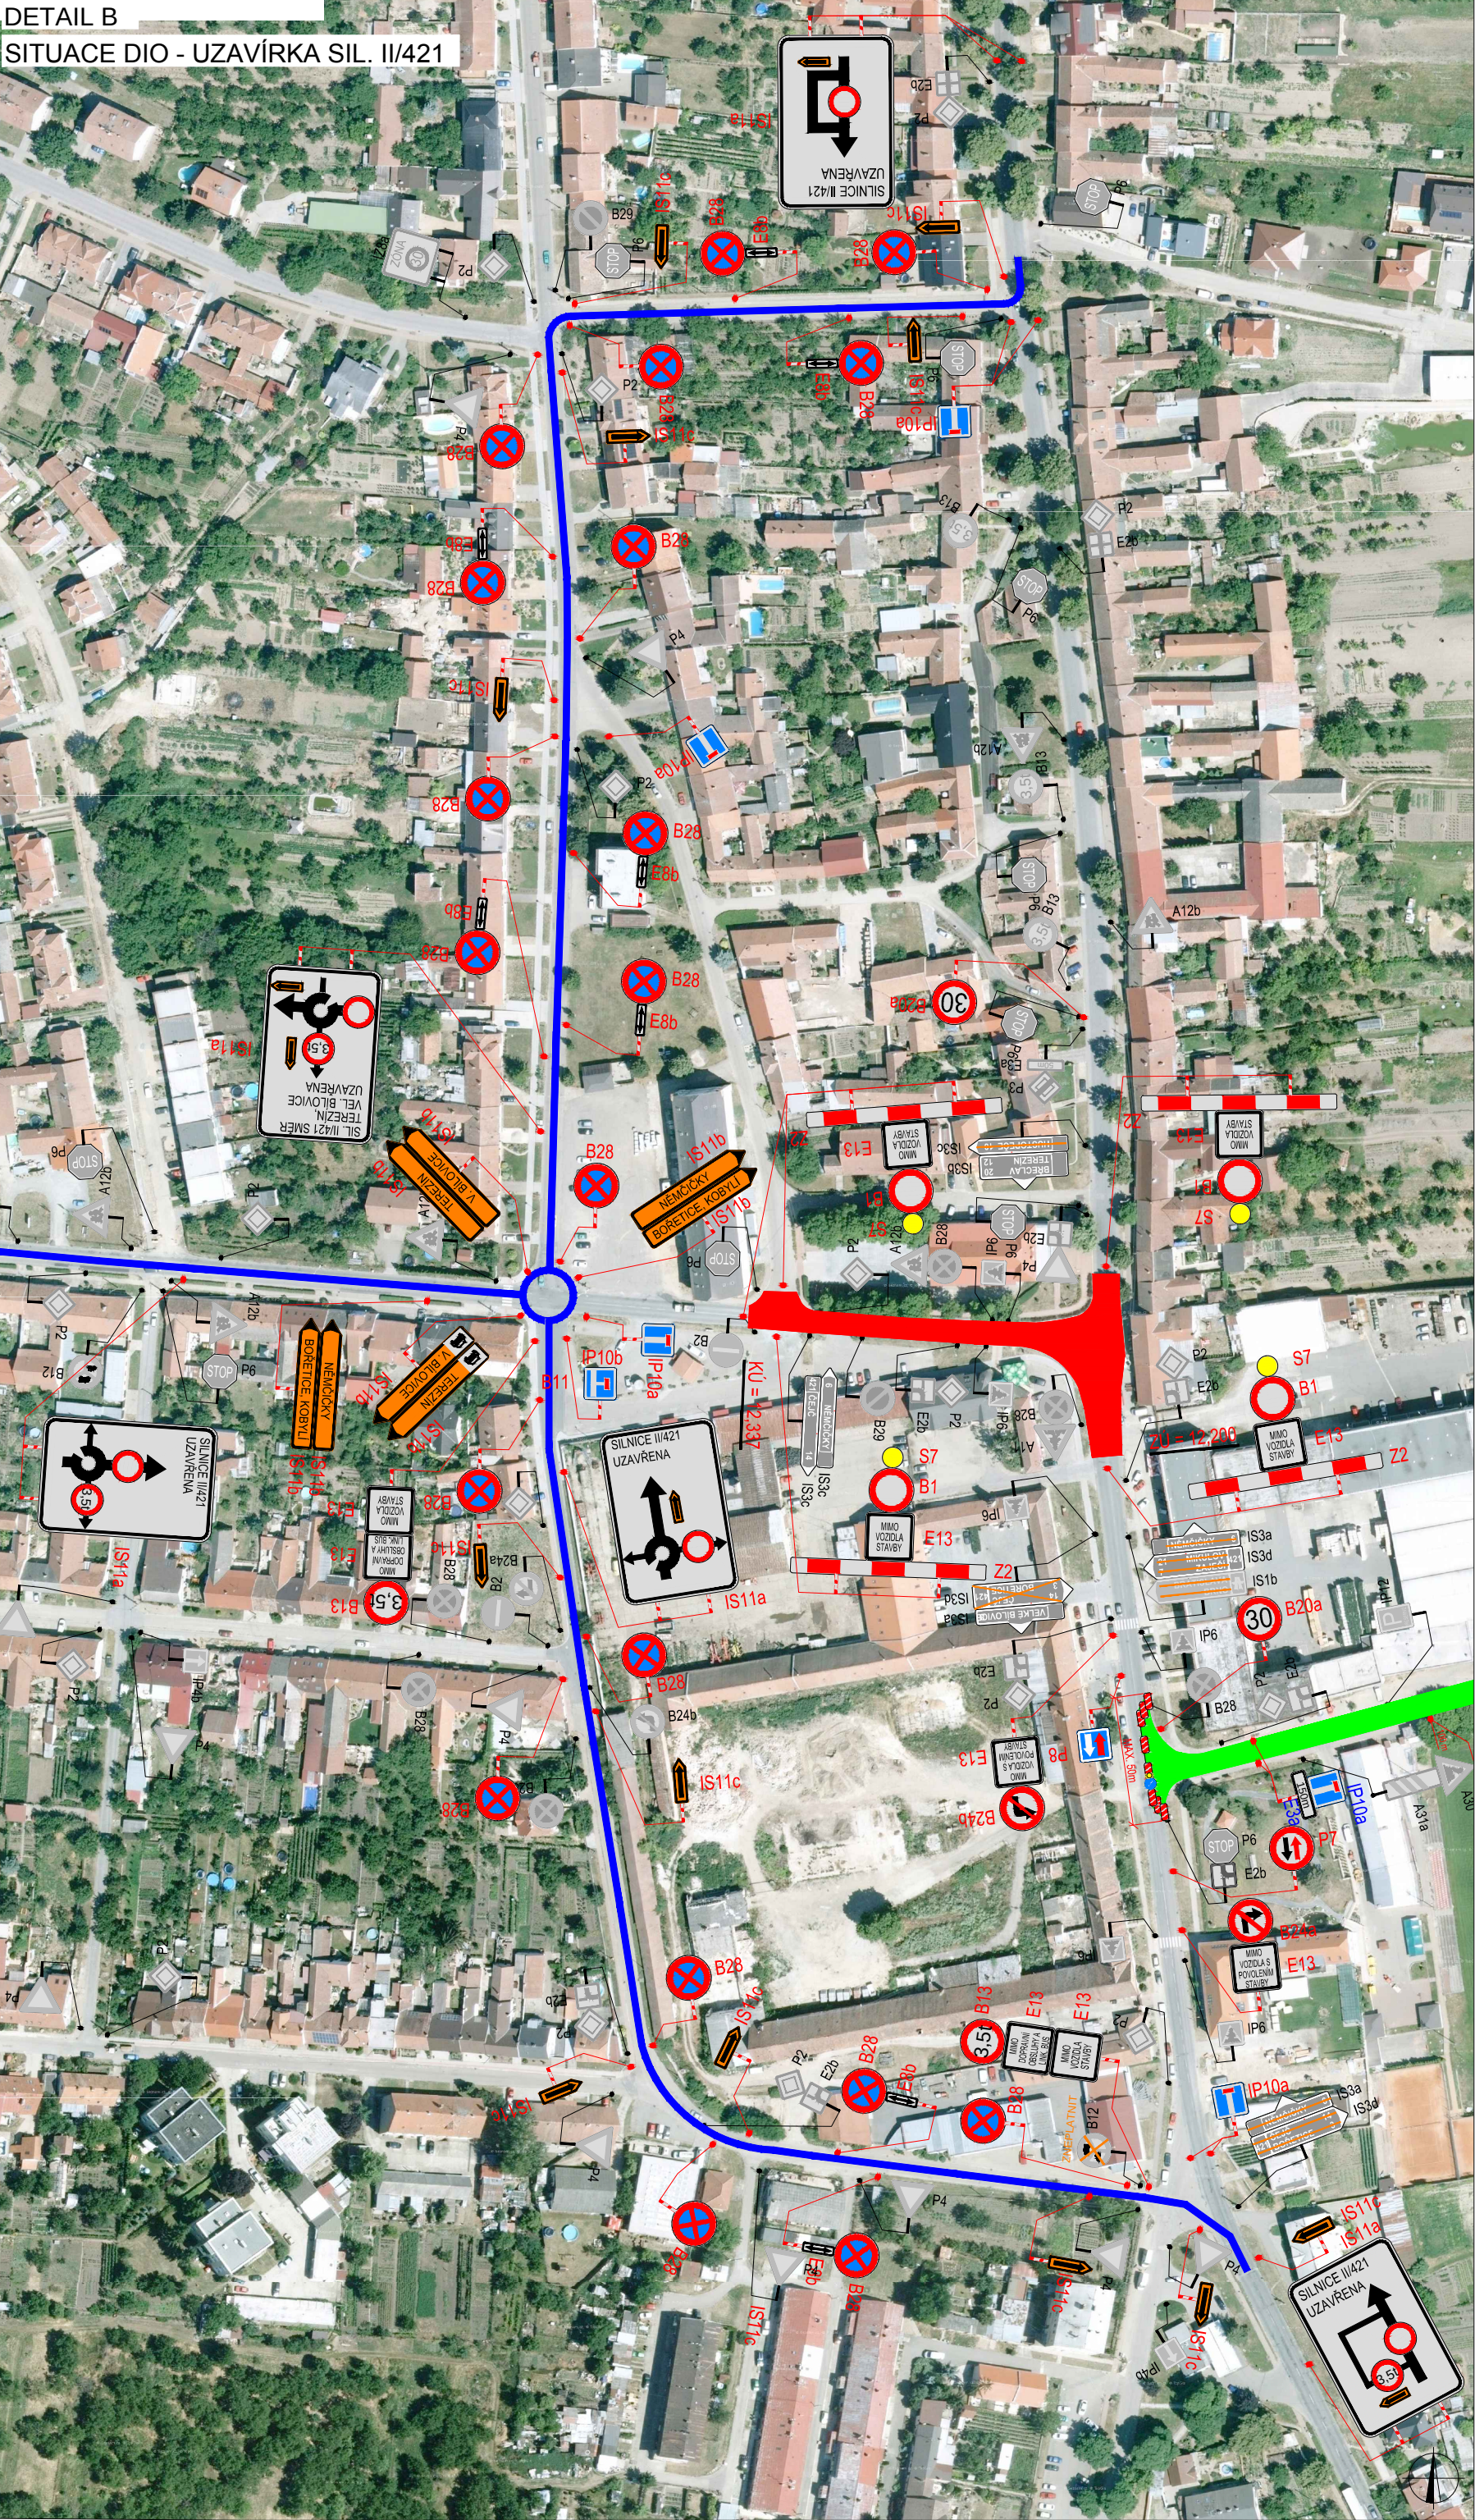

LEGENDA	
	TRVALÉ SVISLÉ DOPRAVNÍ ZNAČENÍ
	DOČASNĚ ZNEPLATNĚNÉ TRVALÉ DOPRAVNÍ ZNAČENÍ
	NAVRŽENÉ PŘECHODNÉ DOPRAVNÍ ZNAČENÍ - JIŽ SCHVÁLENÉ
	NAVRŽENÉ PŘECHODNÉ DOPRAVNÍ ZNAČENÍ
	UZAVŘENÝ ÚSEK
	OBJÍZDNÁ TRASA
	VÝSTAVBA KANALIZACE

ZODPOVĚDNÝ PROJEKTANT:	Jakub Humplík		
VYPRACOVAL:	Ing. Jakub Beneš		
KONTROLOVAL:	Bc. Daneš Pulec		
NÁZEV STAVBY:	II/421 Terezín - Velké Pavlovice REKONSTRUKCE SILNICE II/421 v km 12,200 - 12,337		ČÍSLO ZAKÁZKY: 148/2017
OBSAH:	Situace dopravně-inženýrských opatření		DATUM: II.2018
			FORMÁT: 4x A4
			MĚŘÍTKO: -
		ÚČEL: RDS	ČÍSLO PŘÍLOHY: 1
			SOUPRAVA: 2