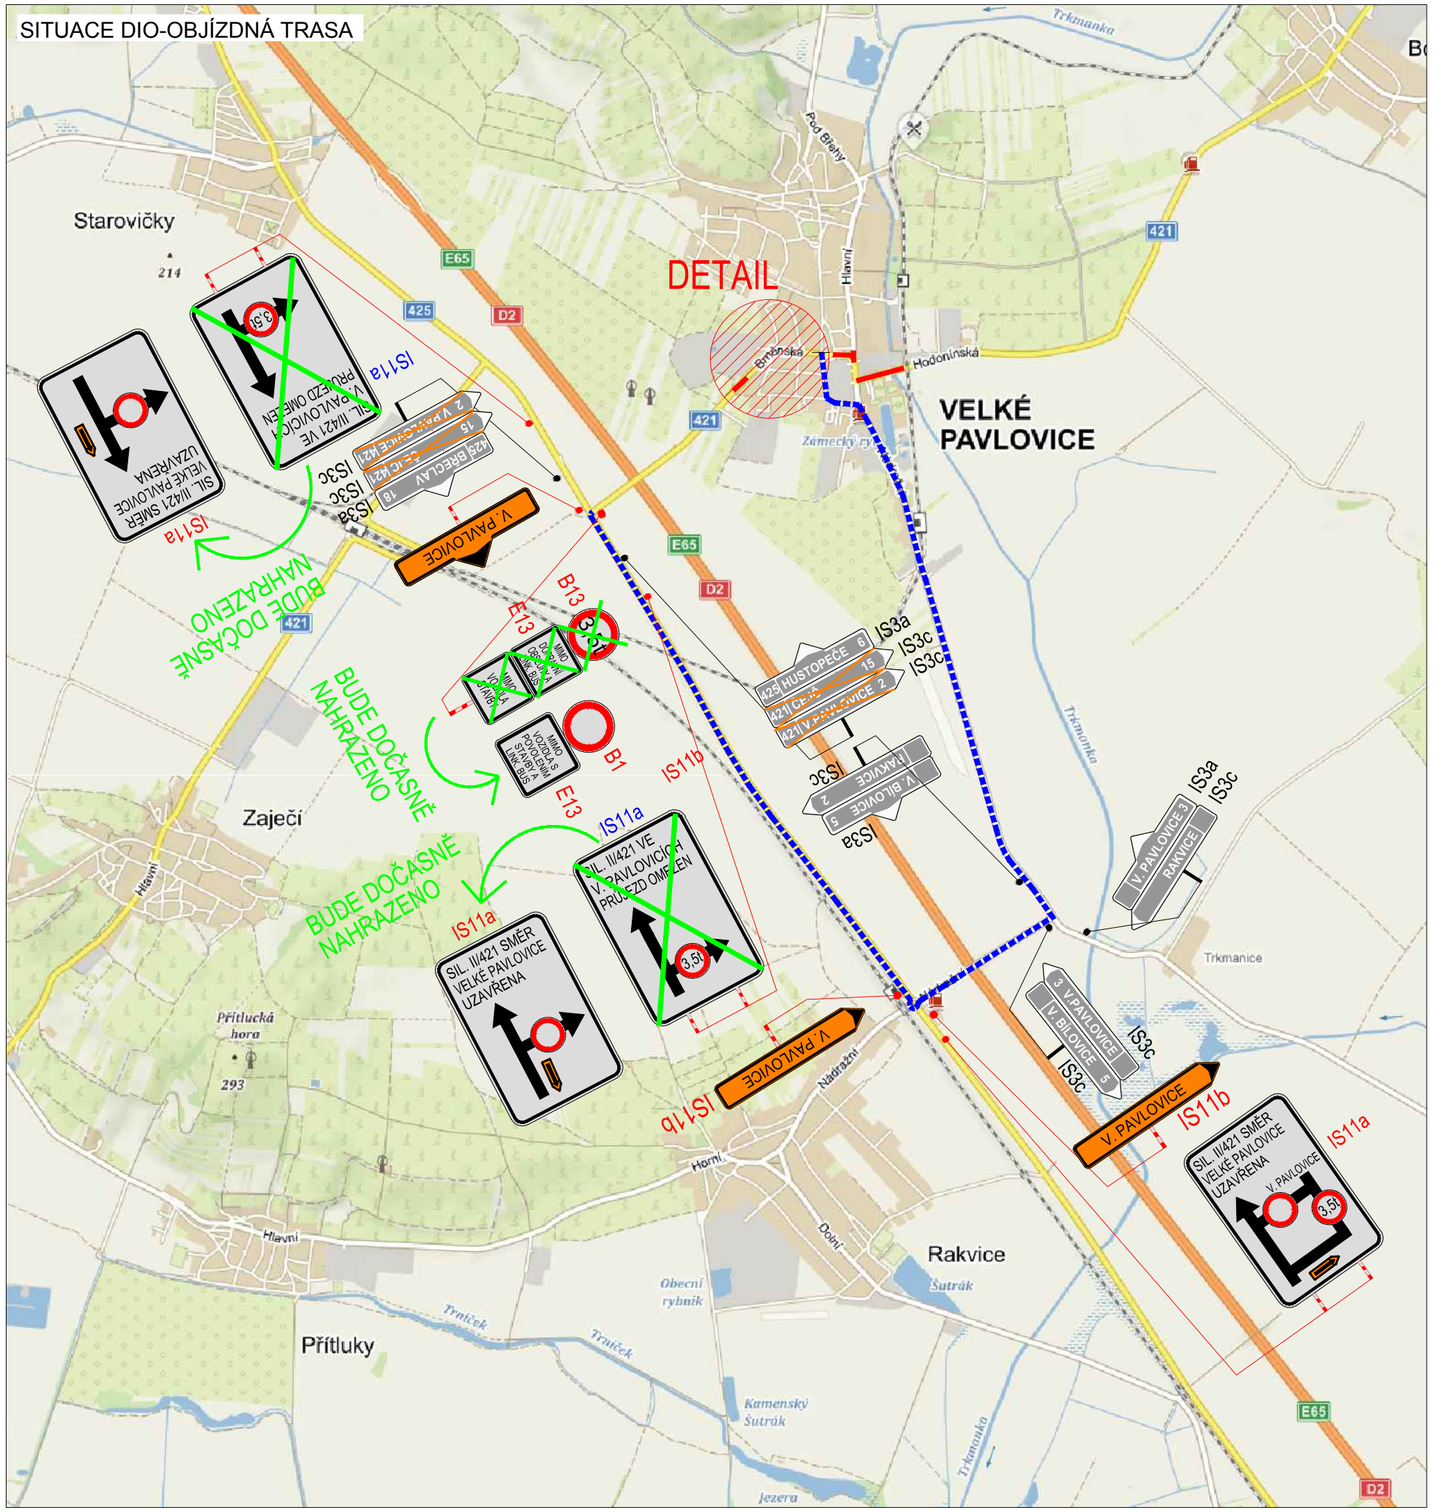

PLATNOST DOKUMENTACE

POLICIE ČESKÉ REPUBLIKY - KŘP JMK - DP PLATNOST TOHOTO VYJÁDŘENÍ JE 1 ROK. V ..... dne	SOUHLASÍME S PDZ, ZUK, UZAVÍRKOU A OBJÍZDNOU TRASOU. V ..... dne	SOUHLASÍME S PDZ, ZUK, UZAVÍRKOU A OBJÍZDNOU TRASOU. V ..... dne .....
SOUHLASÍME S PDZ, ZUK, UZAVÍRKOU A OBJÍZDNOU TRASOU. V ..... dne	V ..... dne	V ..... dne .....

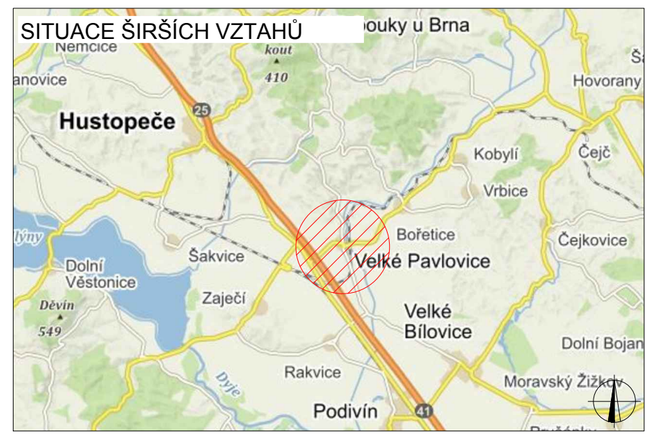

LEGENDA

- P6 — TRVALÉ SVISLÉ DOPRAVNÍ ZNAČENÍ
- P6 — DOČASNĚ ZNEPLATNĚNÉ TRVALÉ DOPRAVNÍ ZNAČENÍ
- P6 — NAVRŽENÉ PŘECHODNÉ DOPRAVNÍ ZNAČENÍ - JIŽ SCHVÁLENÉ
- P6 — NAVRŽENÉ PŘECHODNÉ DOPRAVNÍ ZNAČENÍ
- UZAVŘENÝ ÚSEK
- OBJÍZDNÁ TRASA
- DOČASNÉ ZNEPLATNĚNÍ

ZODPOVĚDNÝ PROJEKTANT:	Jakub Humplík	
VYPRACOVAL:	Bc. Daneš Pulec	
KONTROLOVAL:	Jakub Humplík	

NÁZEV STAVBY:

II/421 Terezín - Velké Pavlovice

REKONSTRUKCE SILNICE II/421
v km 12,822 - 12,902 provozního staničení

OBSAH:

Situace dopravně-inženýrských opatření

ČÍSLO ZAKÁZKY:	148/2017
DATUM:	III.2018
FORMÁT:	3x A4
MĚŘÍTKO:	-
ÚČEL:	RDS

GEFAB

GEFAB CS spol. s r.o.
Švédská 5, 620 00 Brno
http://www.gefab.cz

ČÍSLO PŘÍLOHY:	SOUPRAVA:
2	3