
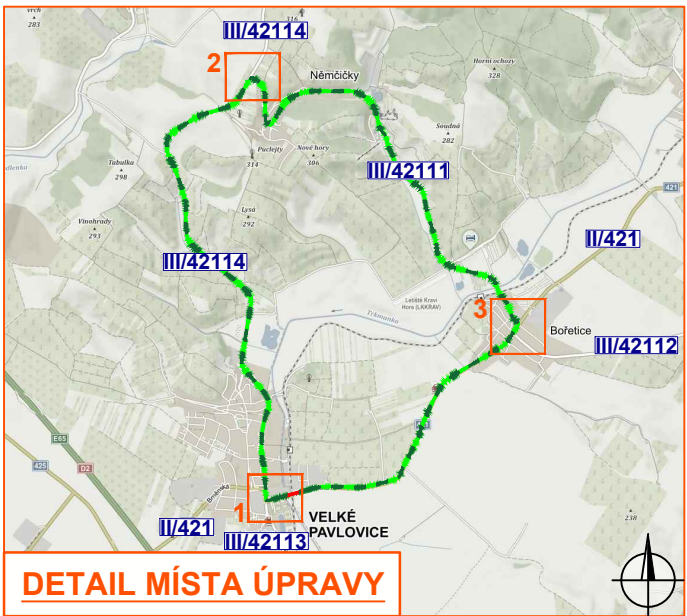
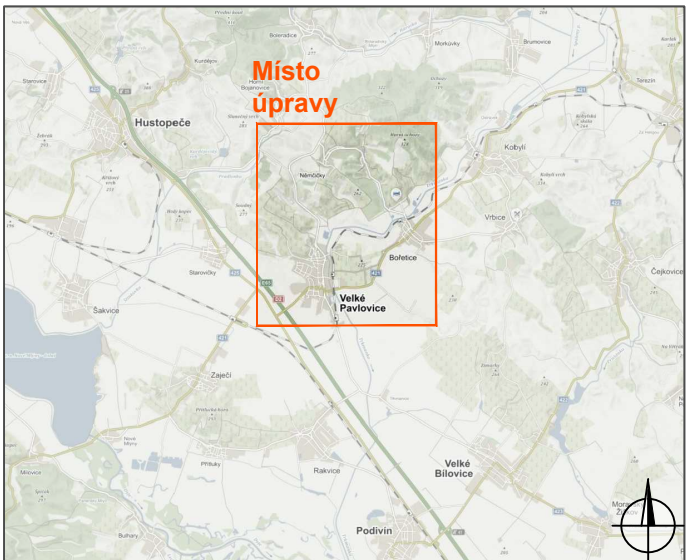
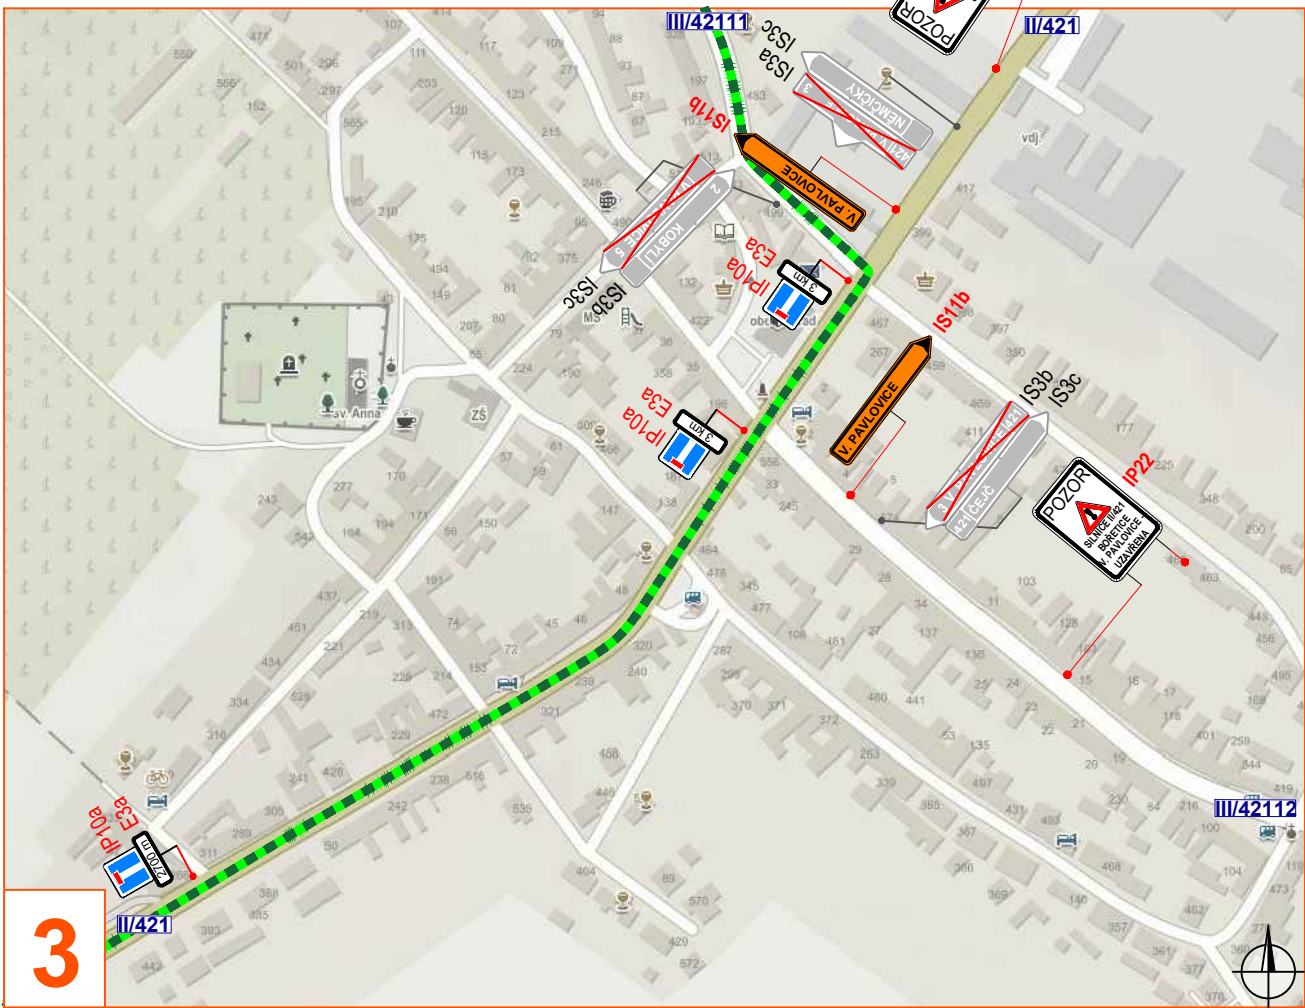
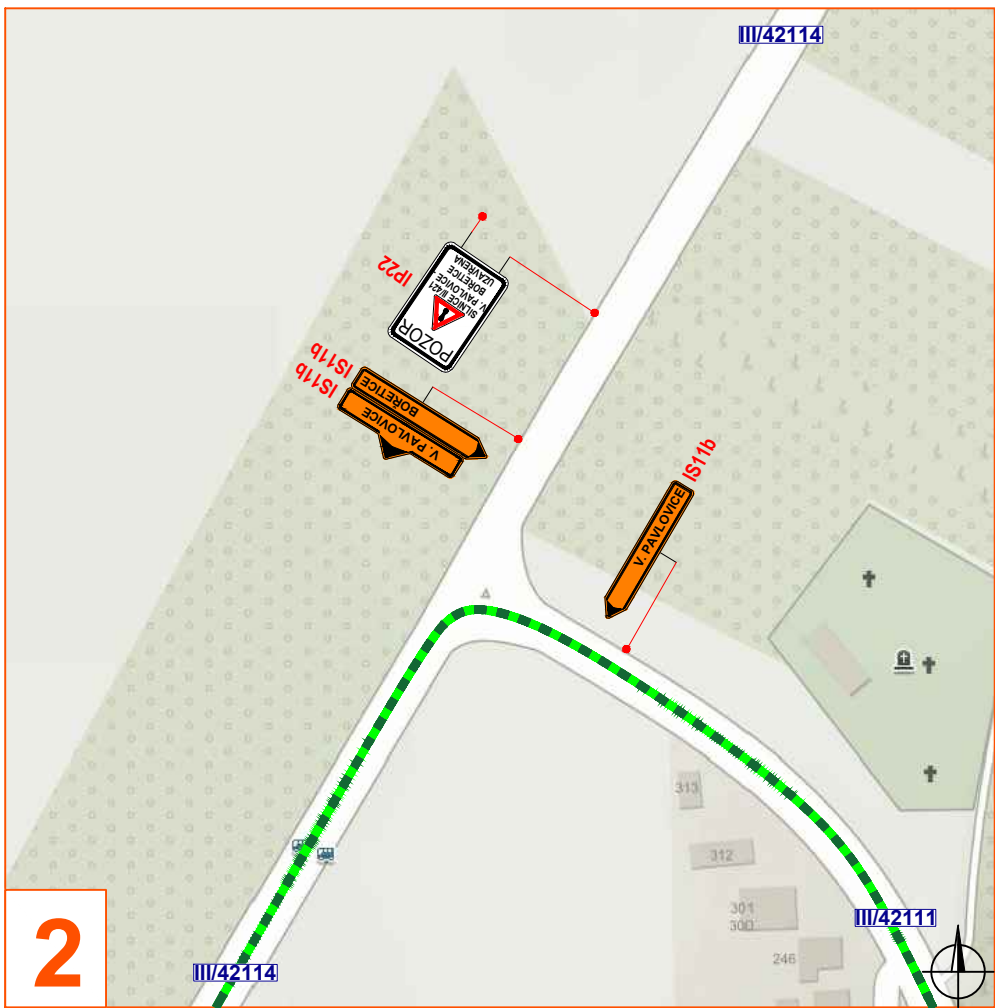


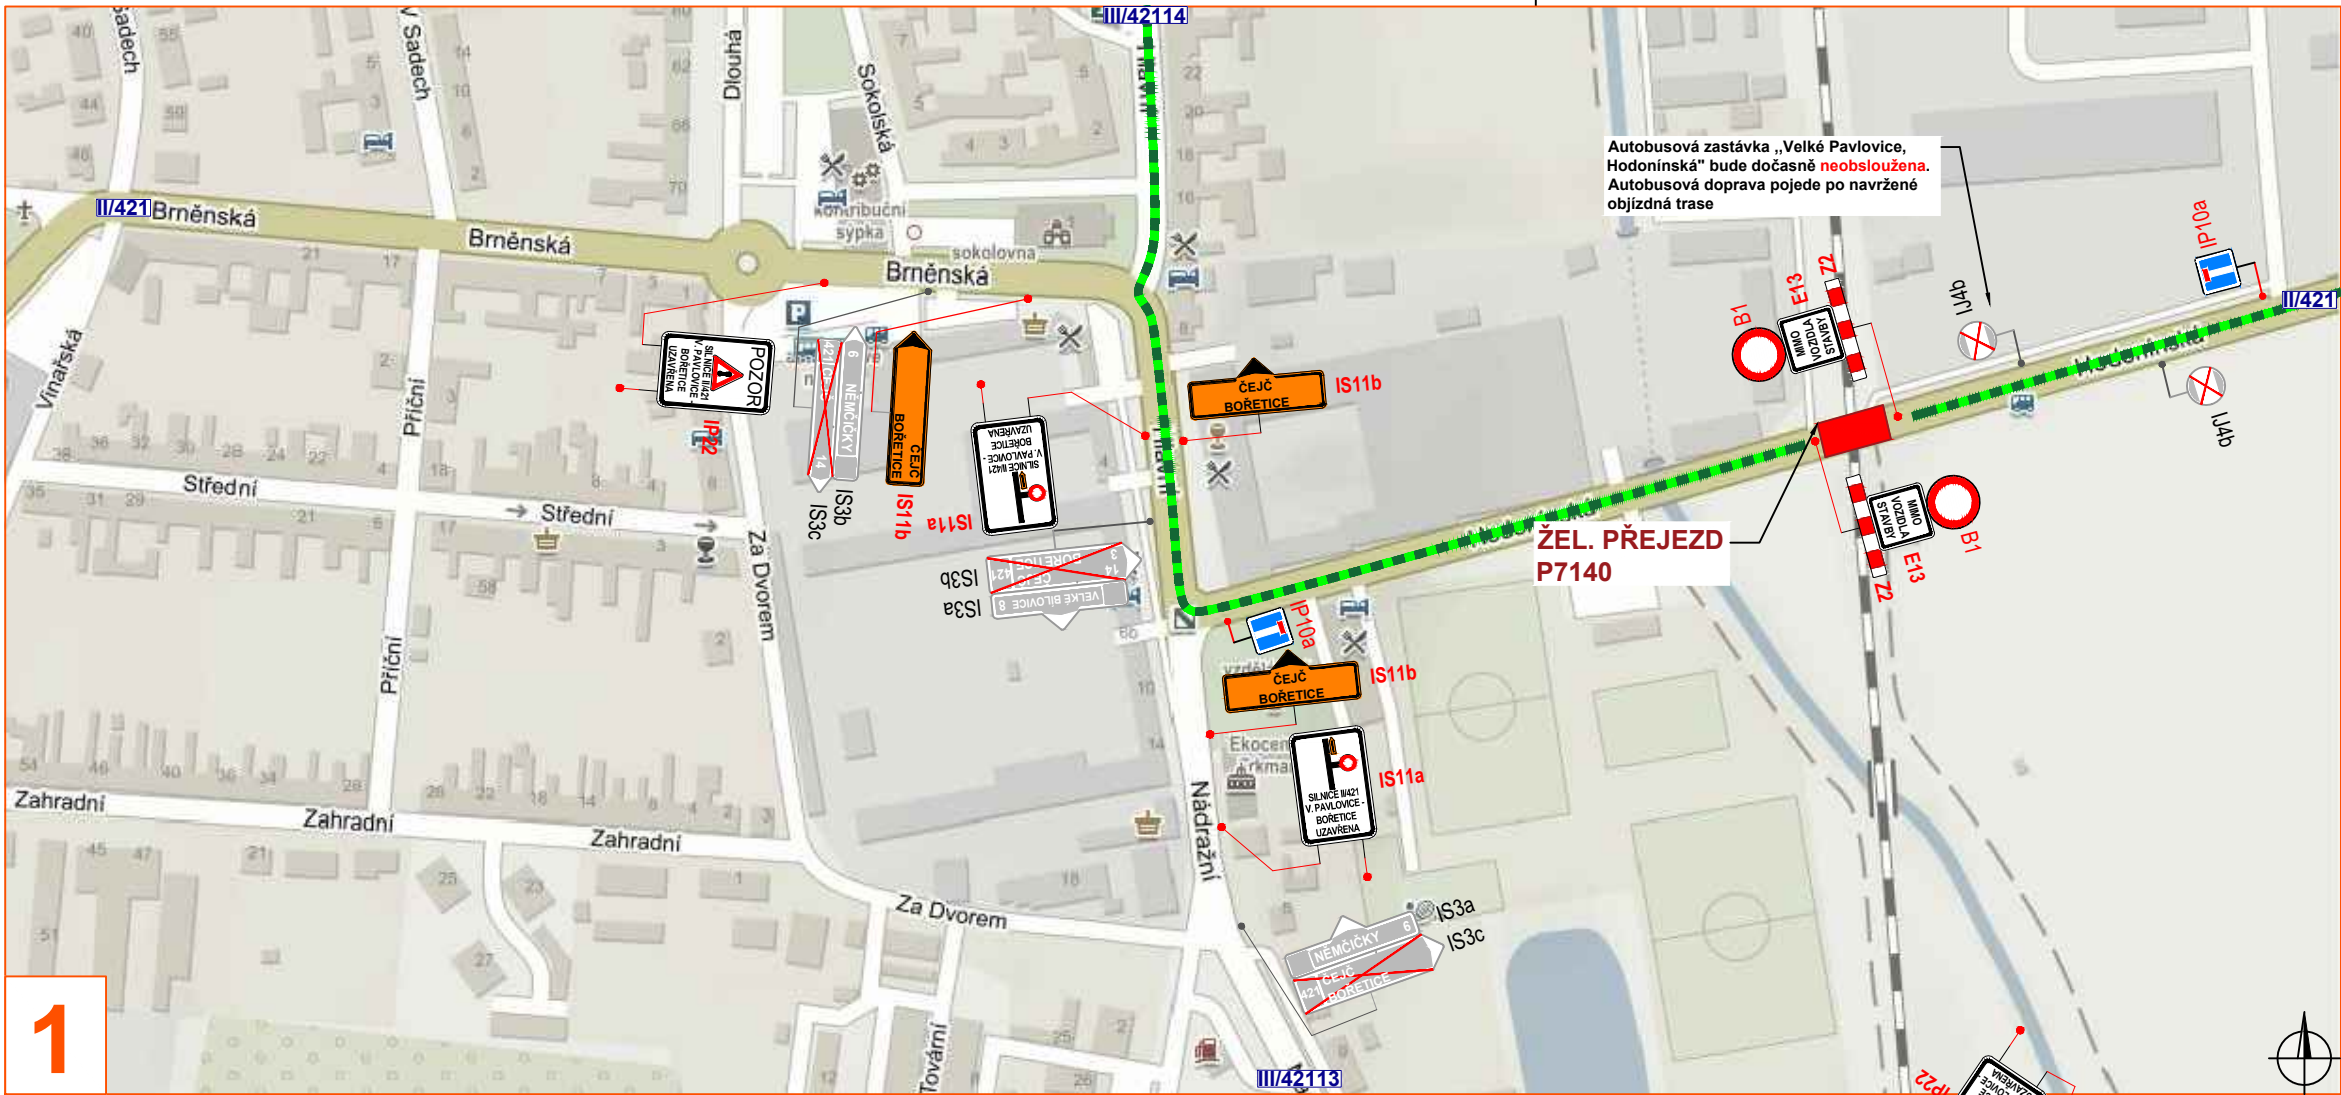

Legenda:

- pracovní místo
- objíždná trasa
- navržené přechodné svislé dopravní značení
- stávající svislé dopravní značení
- zrušené stávající svislé dopravní značení

Souhlasíme s přechodnou úpravou provozu, uzavírkou a objíždnou trasou. V souladu s ustanovením § 36 odst. 3 zák. č. 500/2004 Sb. Správního řádu se vzdáváme práva vyjádřit se k podkladům rozhodnutí.

Dopravní značení, které bude v rozporu s přechodným dopravním značením bude dočasně zakryto. Přechodné dopravní značení (dále PDZ) na silnicích I. třídy bude provedeno v základní velikosti folii tř. 2 (příp. tř. 3) a na pozemních komunikacích nižších tříd bude PDZ provedeno v základní velikosti folii tř. 1. PDZ bude osazeno dle TP 66.

VYPRACOVAL	VAŠUT			
KONTROLOVAL	ZIMÁK			
INVESTOR	TEXT			
ZHOTOVITEL	HROŠÍ STAVBY MORAVA a.s.			
STAVBA	REKONSTRUKCE ŽEL. PŘEJEZDU V KM 4, 740 (P7140)	NVB LINE s.r.o. Cukrovár 716 768 21 Kvasice www.nvbline.cz vasut@nvbline.cz tel.: 775 414 531		
VÝKRES	DOPRAVNÉ INŽENÝRSKÁ OPATŘENÍ			
A3				
PŘECHODNÁ ÚPRAVA PROVOZU		DATUM	16. 3. 2021	
		NAŠE ZN.	ZK-21-0182	