



ÚZEMNÍ STUDIE  
VELKÉ PAVLOVICE  
PADĚLKY 2012

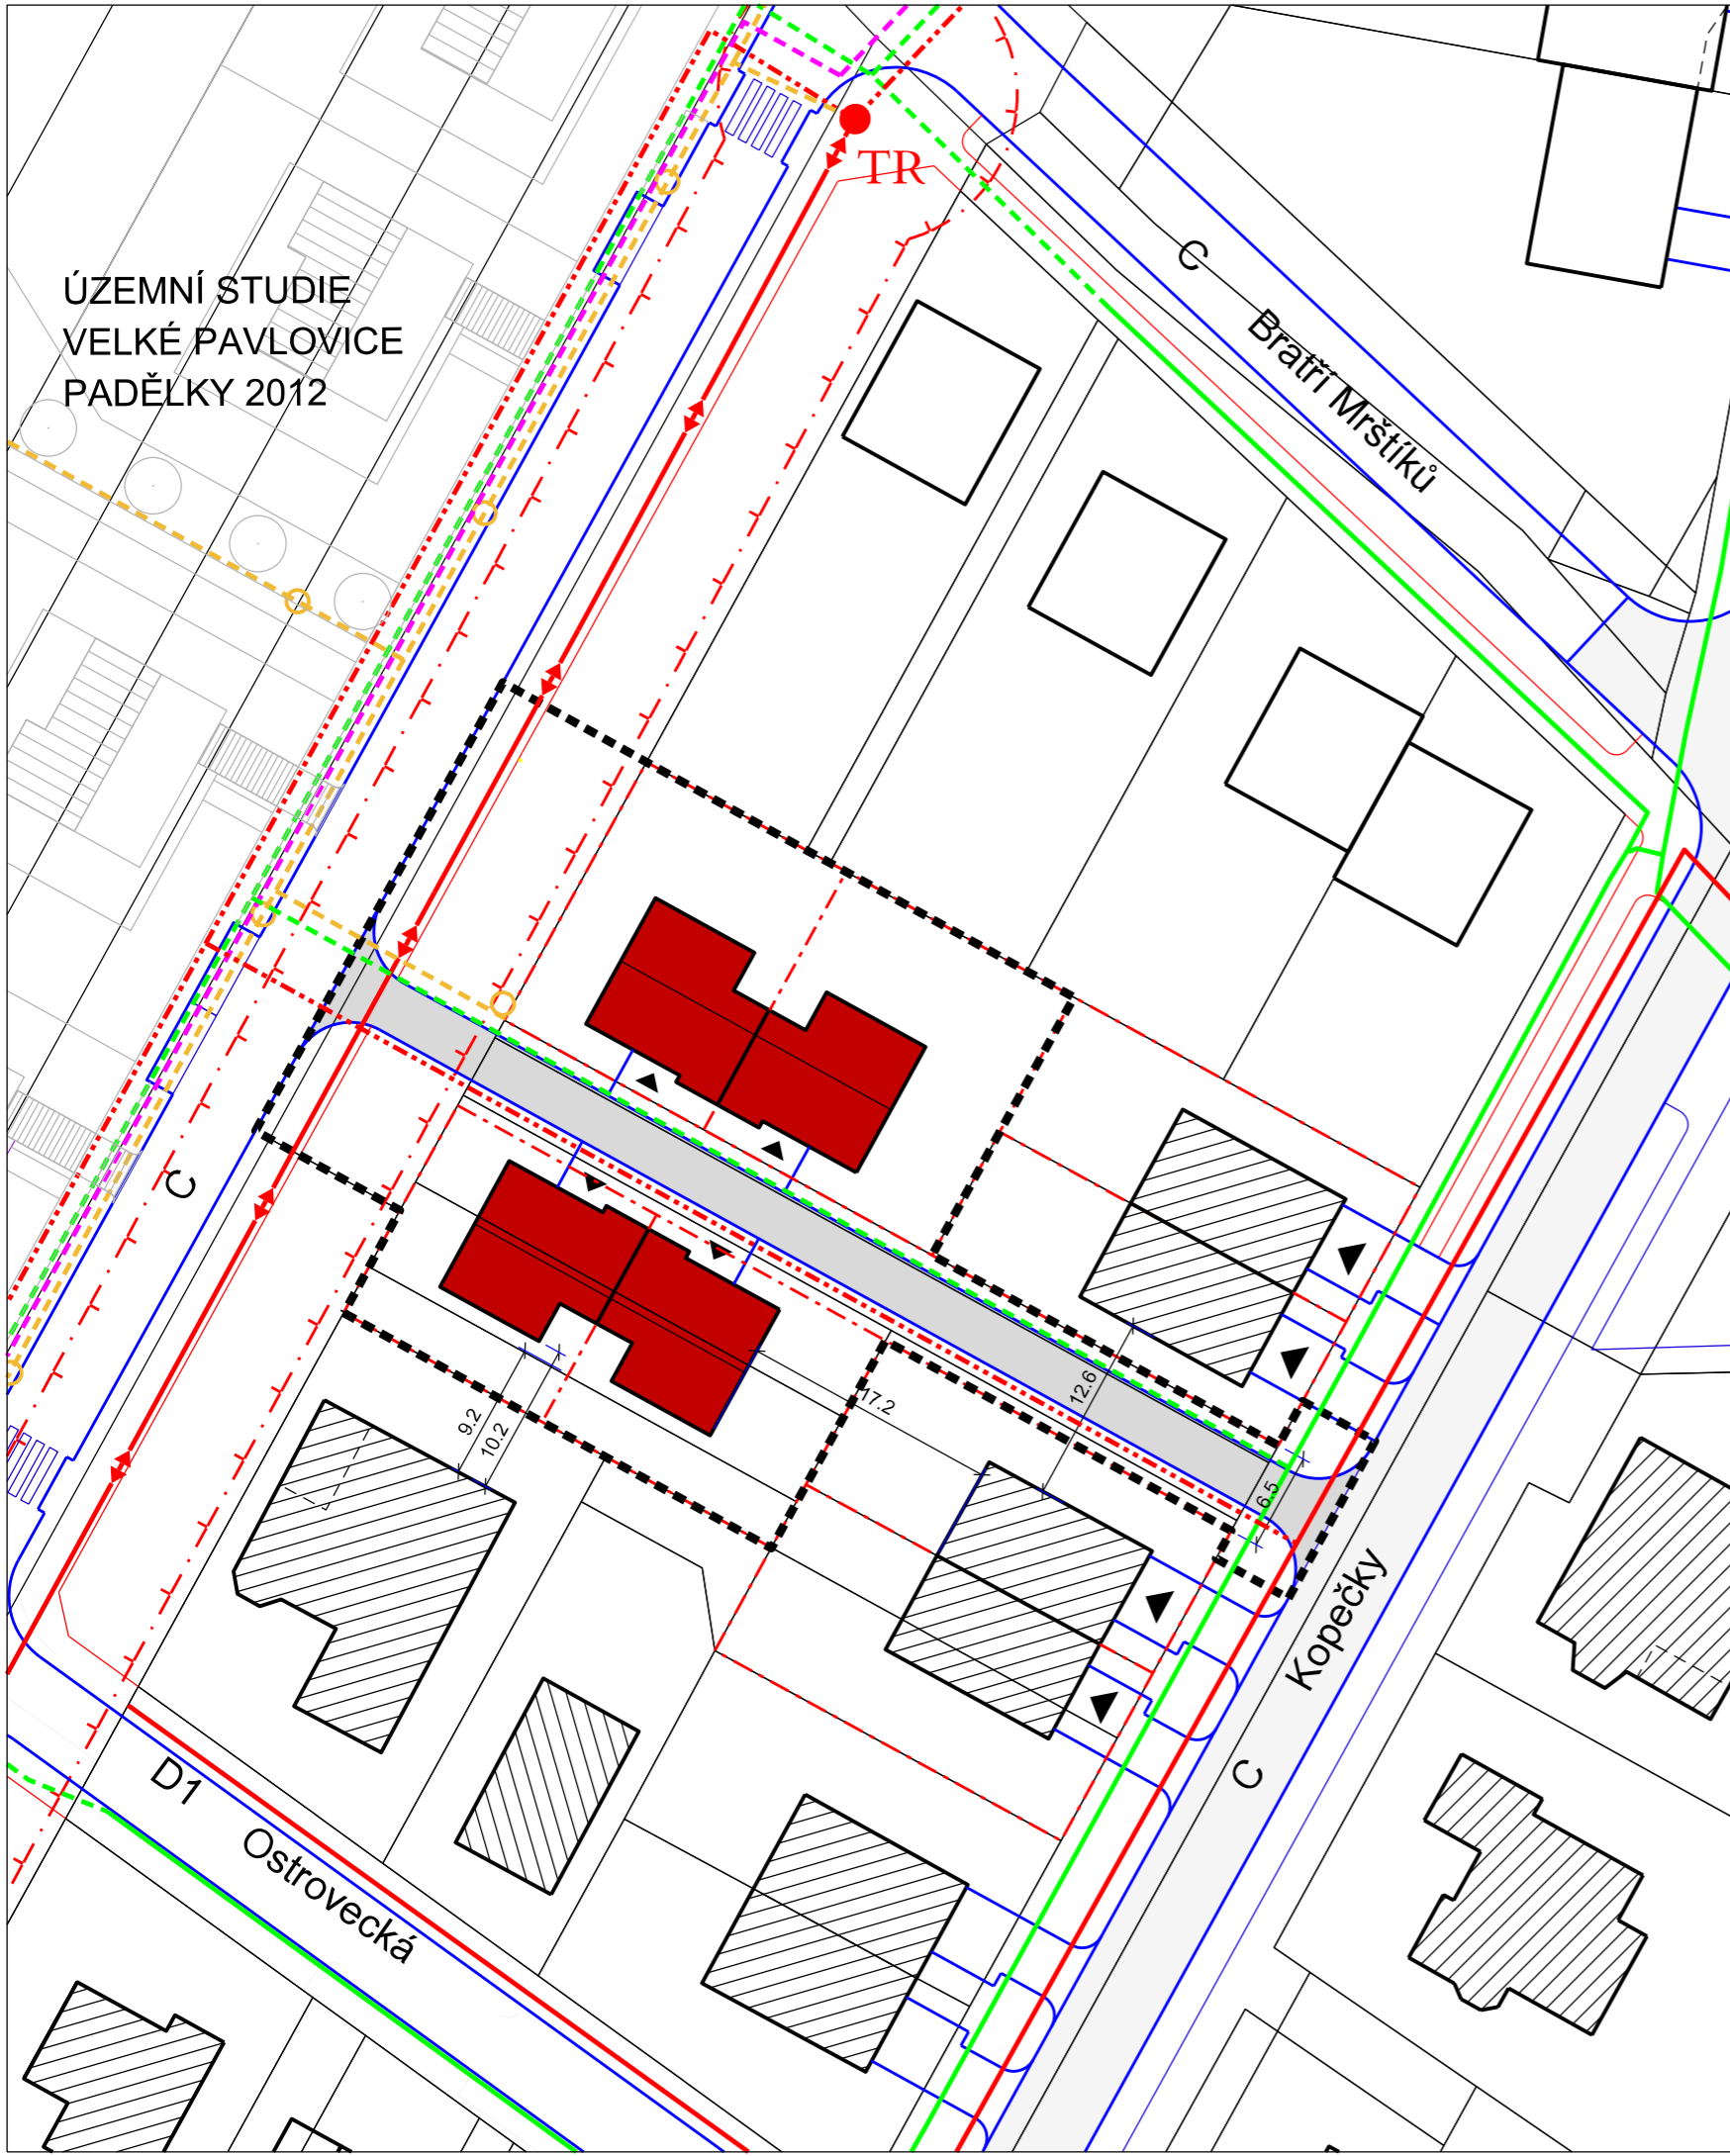

LEGENDA

- |      |       |   |
|------|-------|---|
| stav | návrh |   |
|      |       | hranice řešeného území                      |
|      |       | zástavba rodinnými domy v řešeném území     |
|      |       | zástavba rodinnými domy mimo řešené území   |
|      |       | příjezdová komunikace k RD                  |
|      |       | parcelace dle pozemkového katastru          |
|      |       | návrh nových hranic pozemků v řešeném území |
|      |       | místní komunikace                           |
|      |       | návrh komunikace v řešeném území            |
|      |       | el. vedení VN vzdušné                       |
|      |       | trafostanice                                |
|      |       | el. vedení NN kabelové                      |
|      |       | sdělovací kabel                             |
|      |       | plynové vedení STL                          |
|      |       | veřejné osvětlení                           |
|      |       | osvětlovací tělesa                          |
|      |       | ochranná pásma energetiky                   |

Řešené území cca 0,2 ha  
Celkem 4 nové rodinné domy

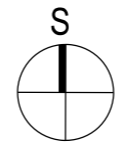

PROJEKTANT: KT architekti Křoftova 35, 616 00 Brno tel.: +420 605 944 569 +420 737 388 087 e-mail: kta@iol.cz www.kt-arch.eu	Zodpovědný projektant:	Ing. arch. Pavel Klein <i>Pavel Klein</i>	<b>KT</b> architekti
	Vypracoval:	Ing. arch. Jan Tesař <i>Jan Tesař</i>	
		Ing. arch. Pavel Klein	
		Bc. Dominika Petru	

NÁZEV ZAKÁZKY:	STUPEŇ:	NÁVRH
<b>ÚZEMNÍ STUDIE VELKÉ PAVLOVICE - PADĚLKY II</b>	DATUM:	01/2015
POŘIZOVATEL: MĚÚ HUSTOPEČE, Odbor regionálního rozvoje	MĚŘITKO:	1 : 500
INVESTOR: Město Velké Pavlovice, nám. 9.května 40, Velké Pavlovice, 691 06	PARÉ:	
MÍSTO STAVBY: k.ú. Velké Pavlovice	Č. VÝKRESU:	<b>04</b>
VÝKRES: <b>VÝKRES TECHNICKÉ INFRASTRUKTURY ZÁSOBOVÁNÍ EL. ENERGIÍ, PLYNEM A SPOJE</b>		