
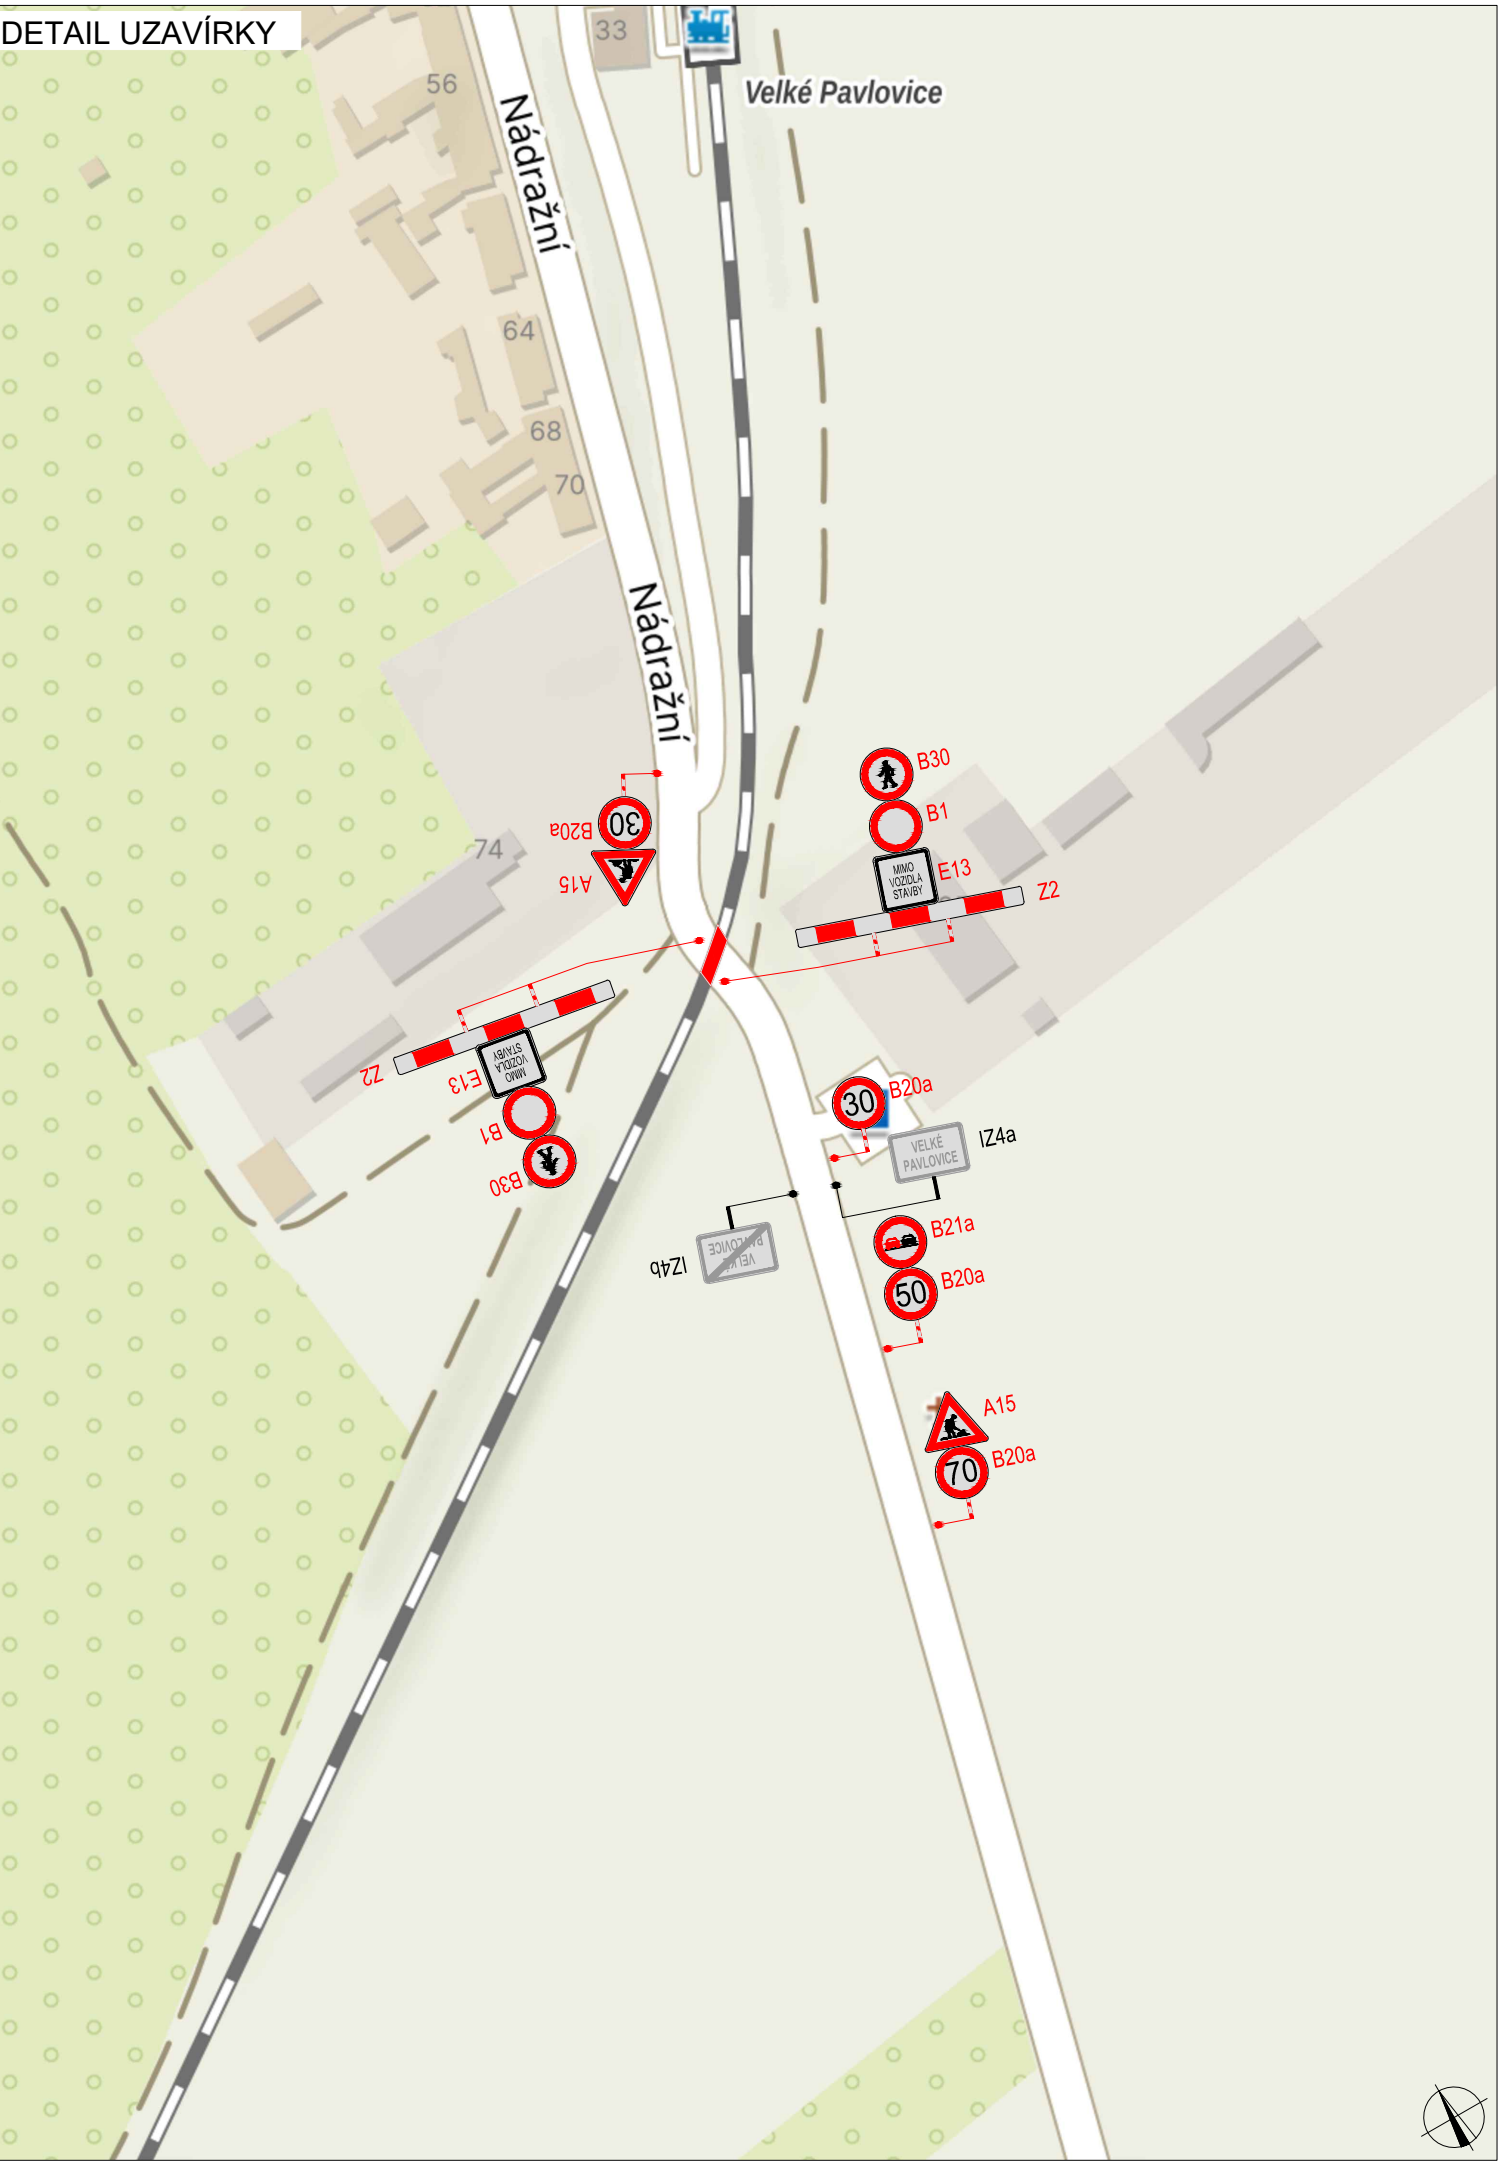
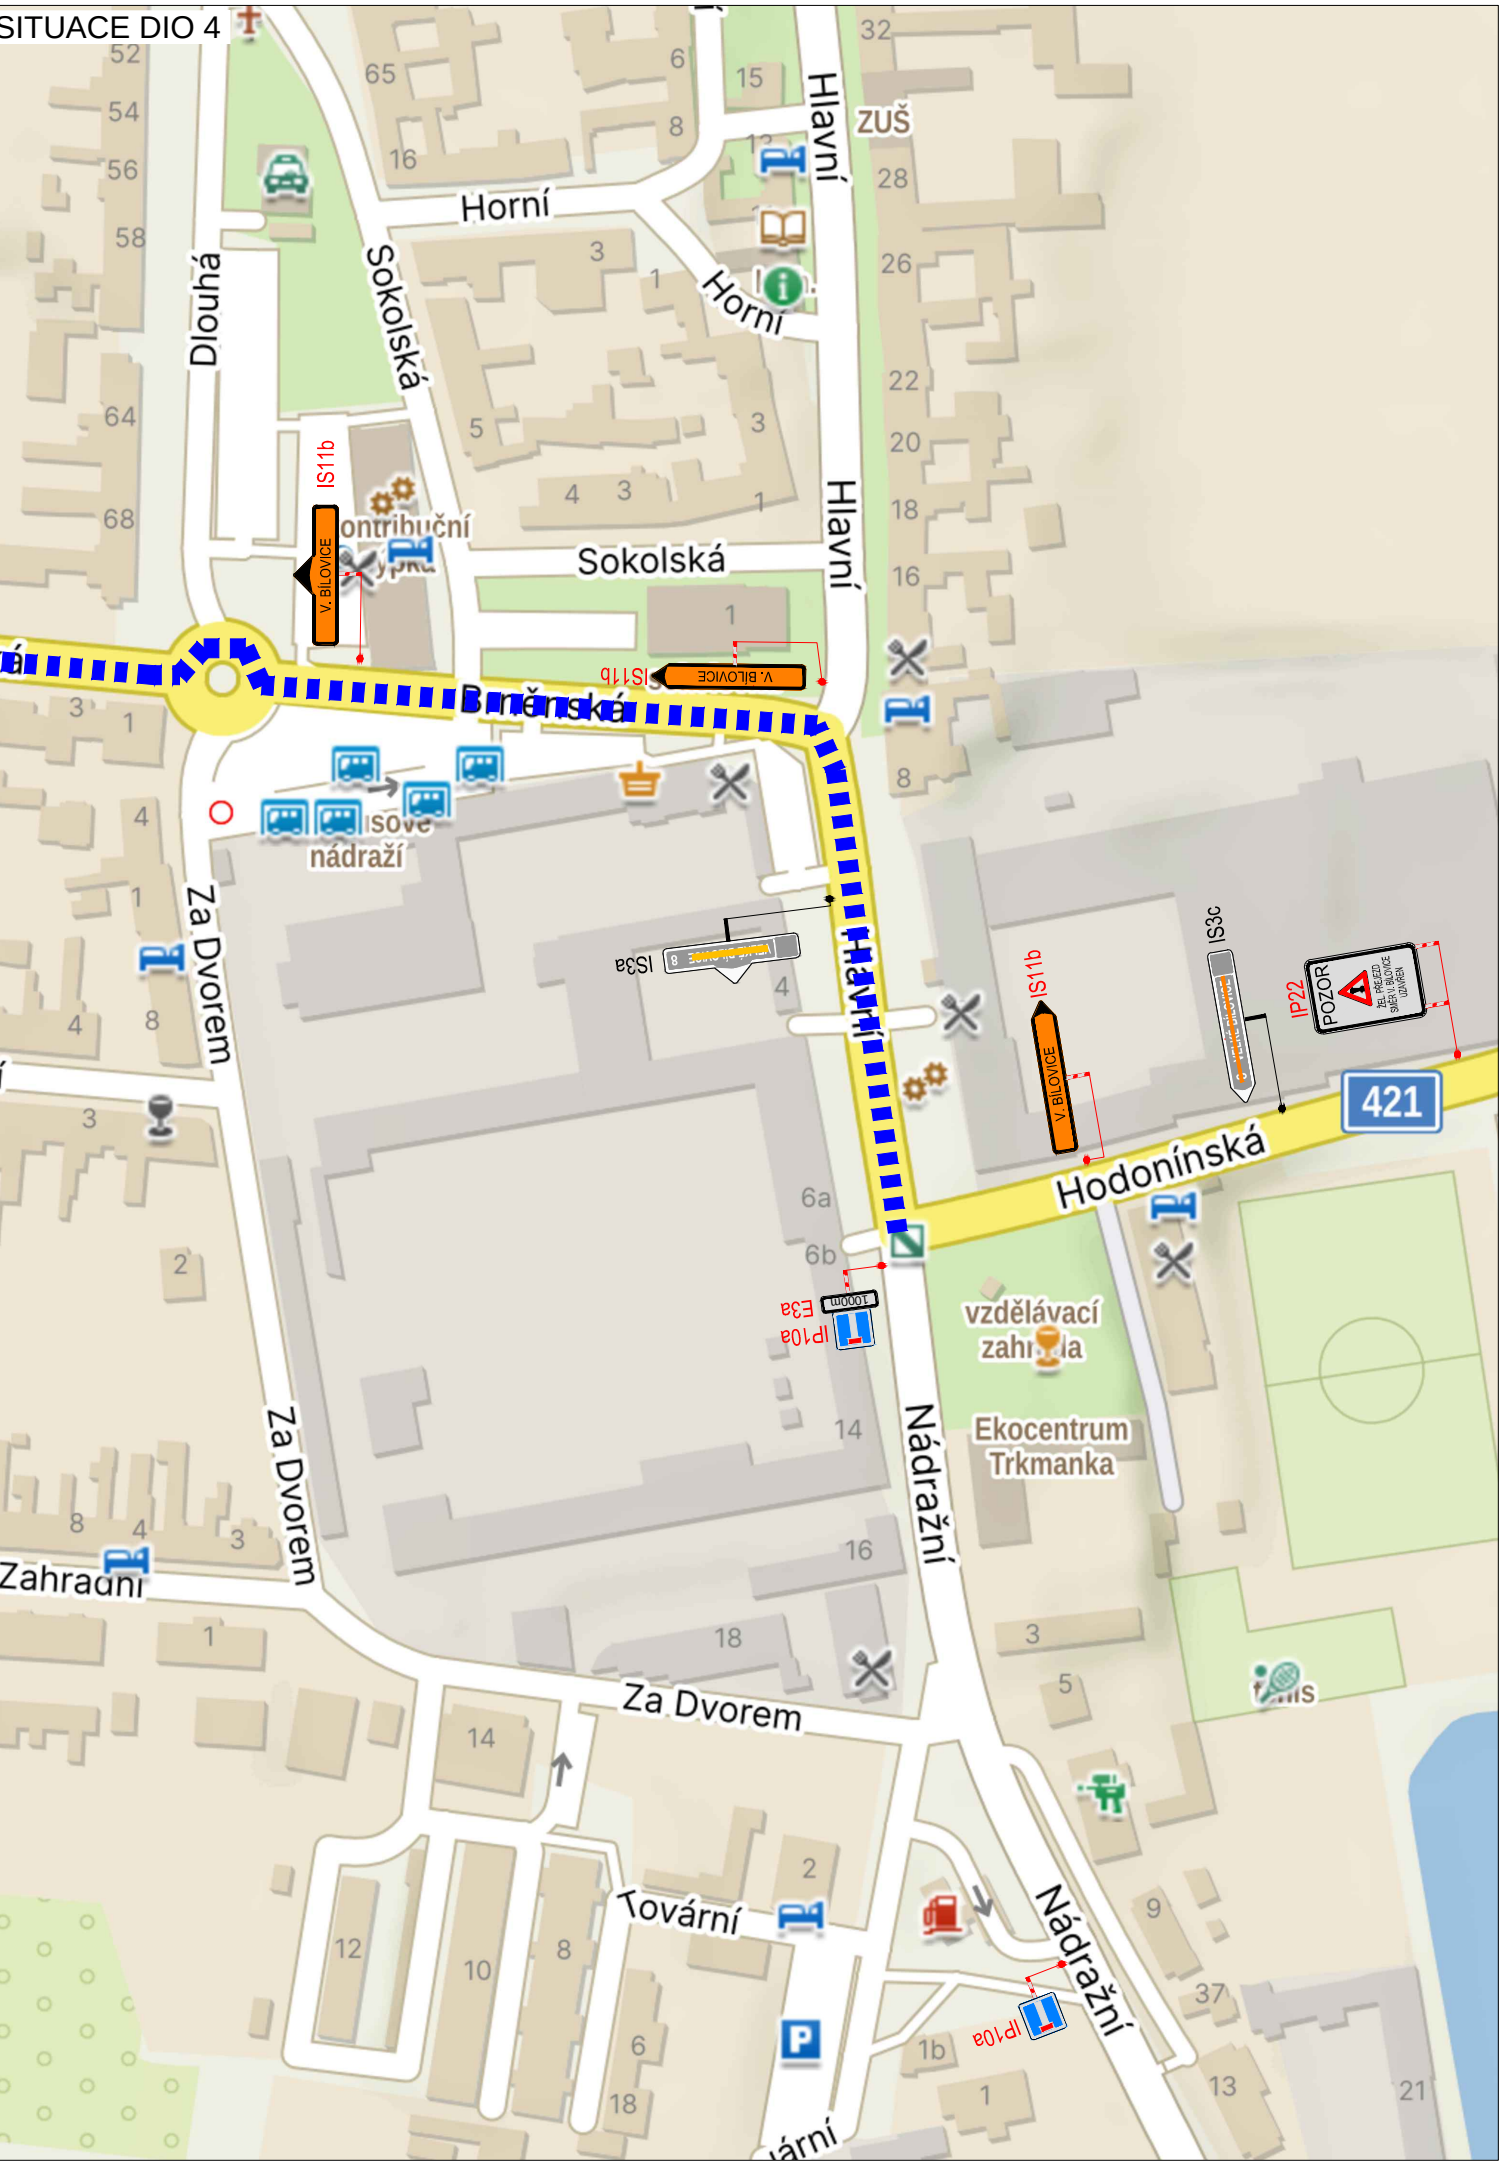
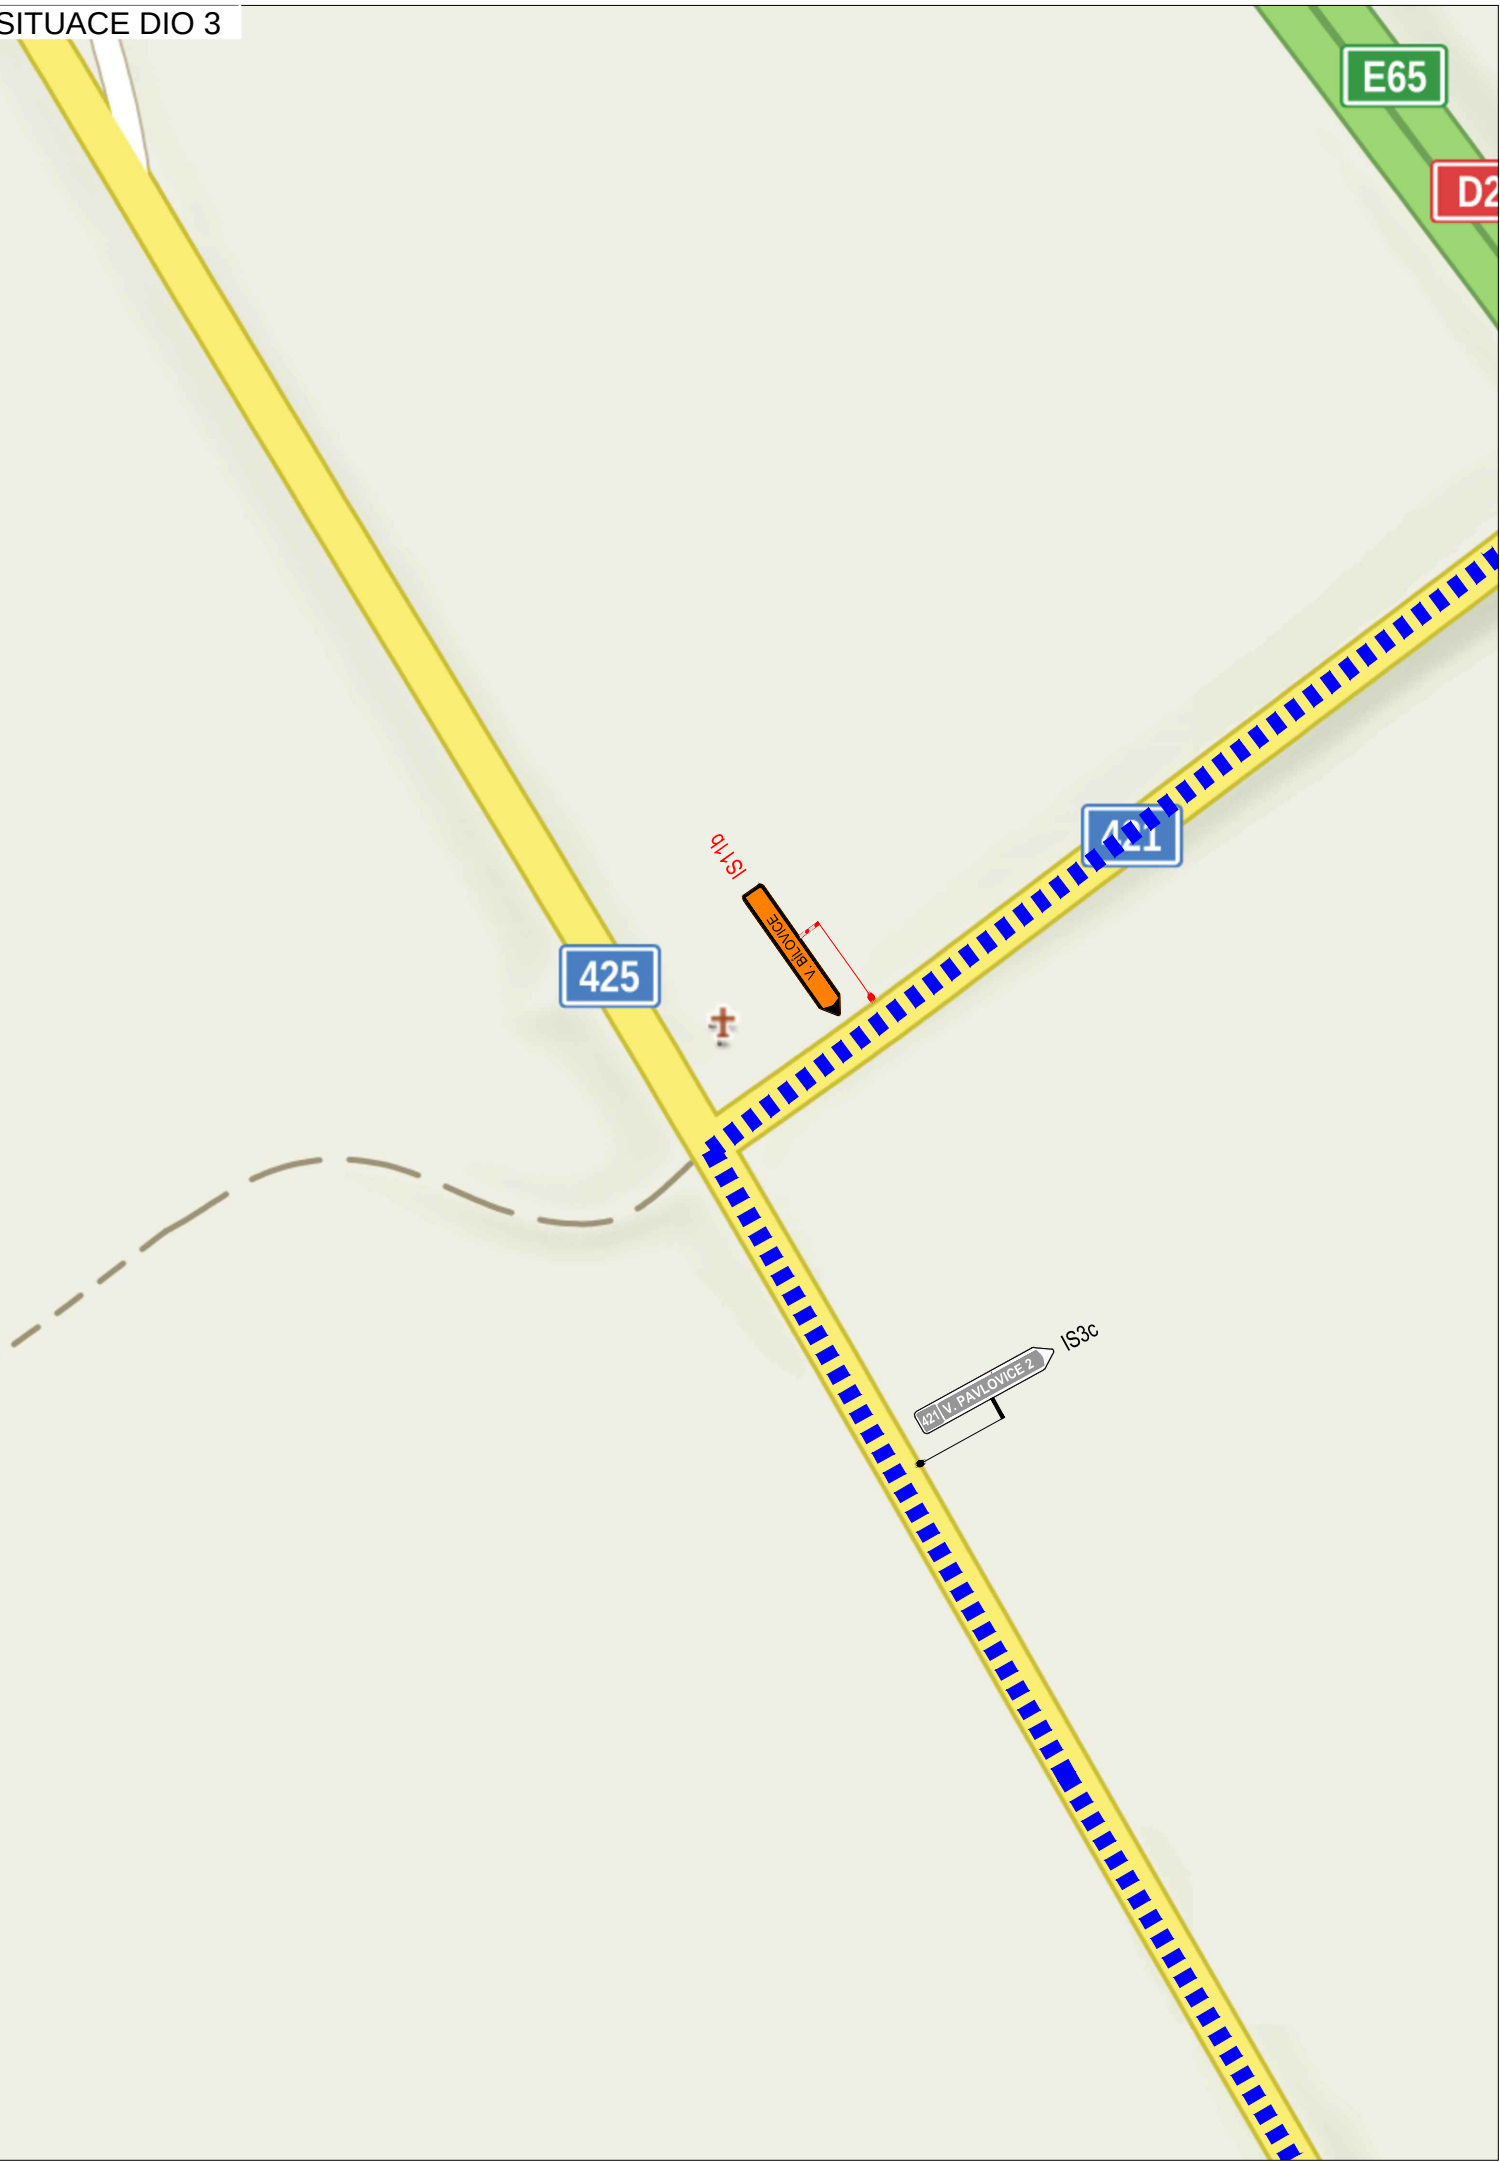
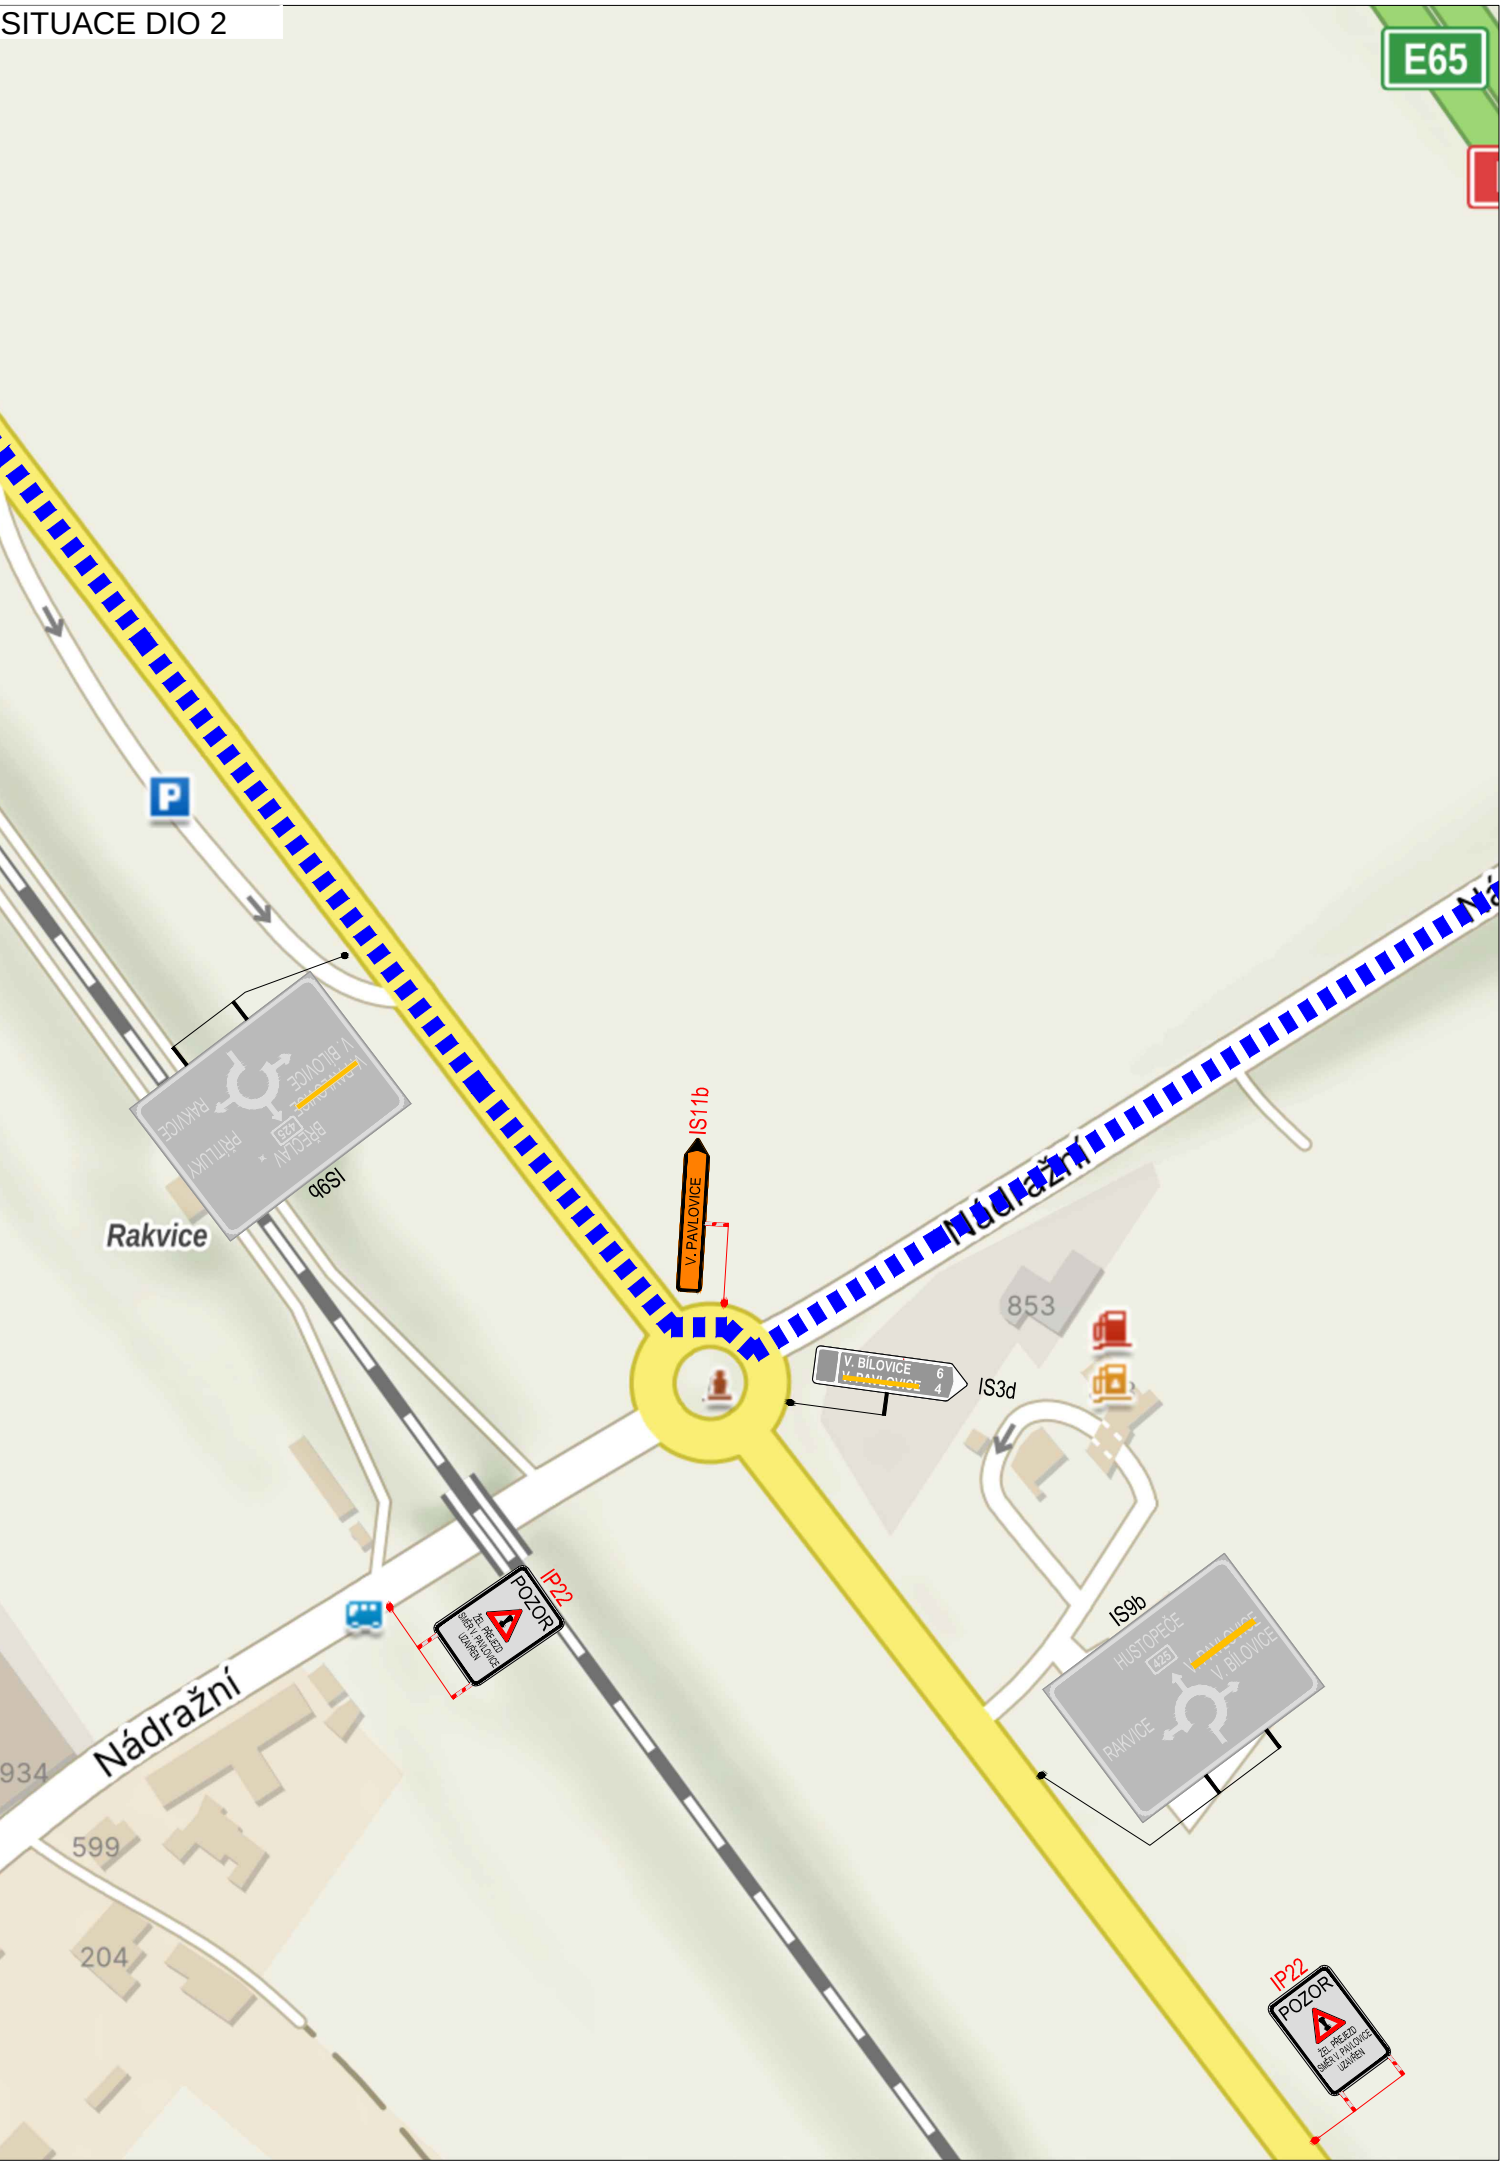


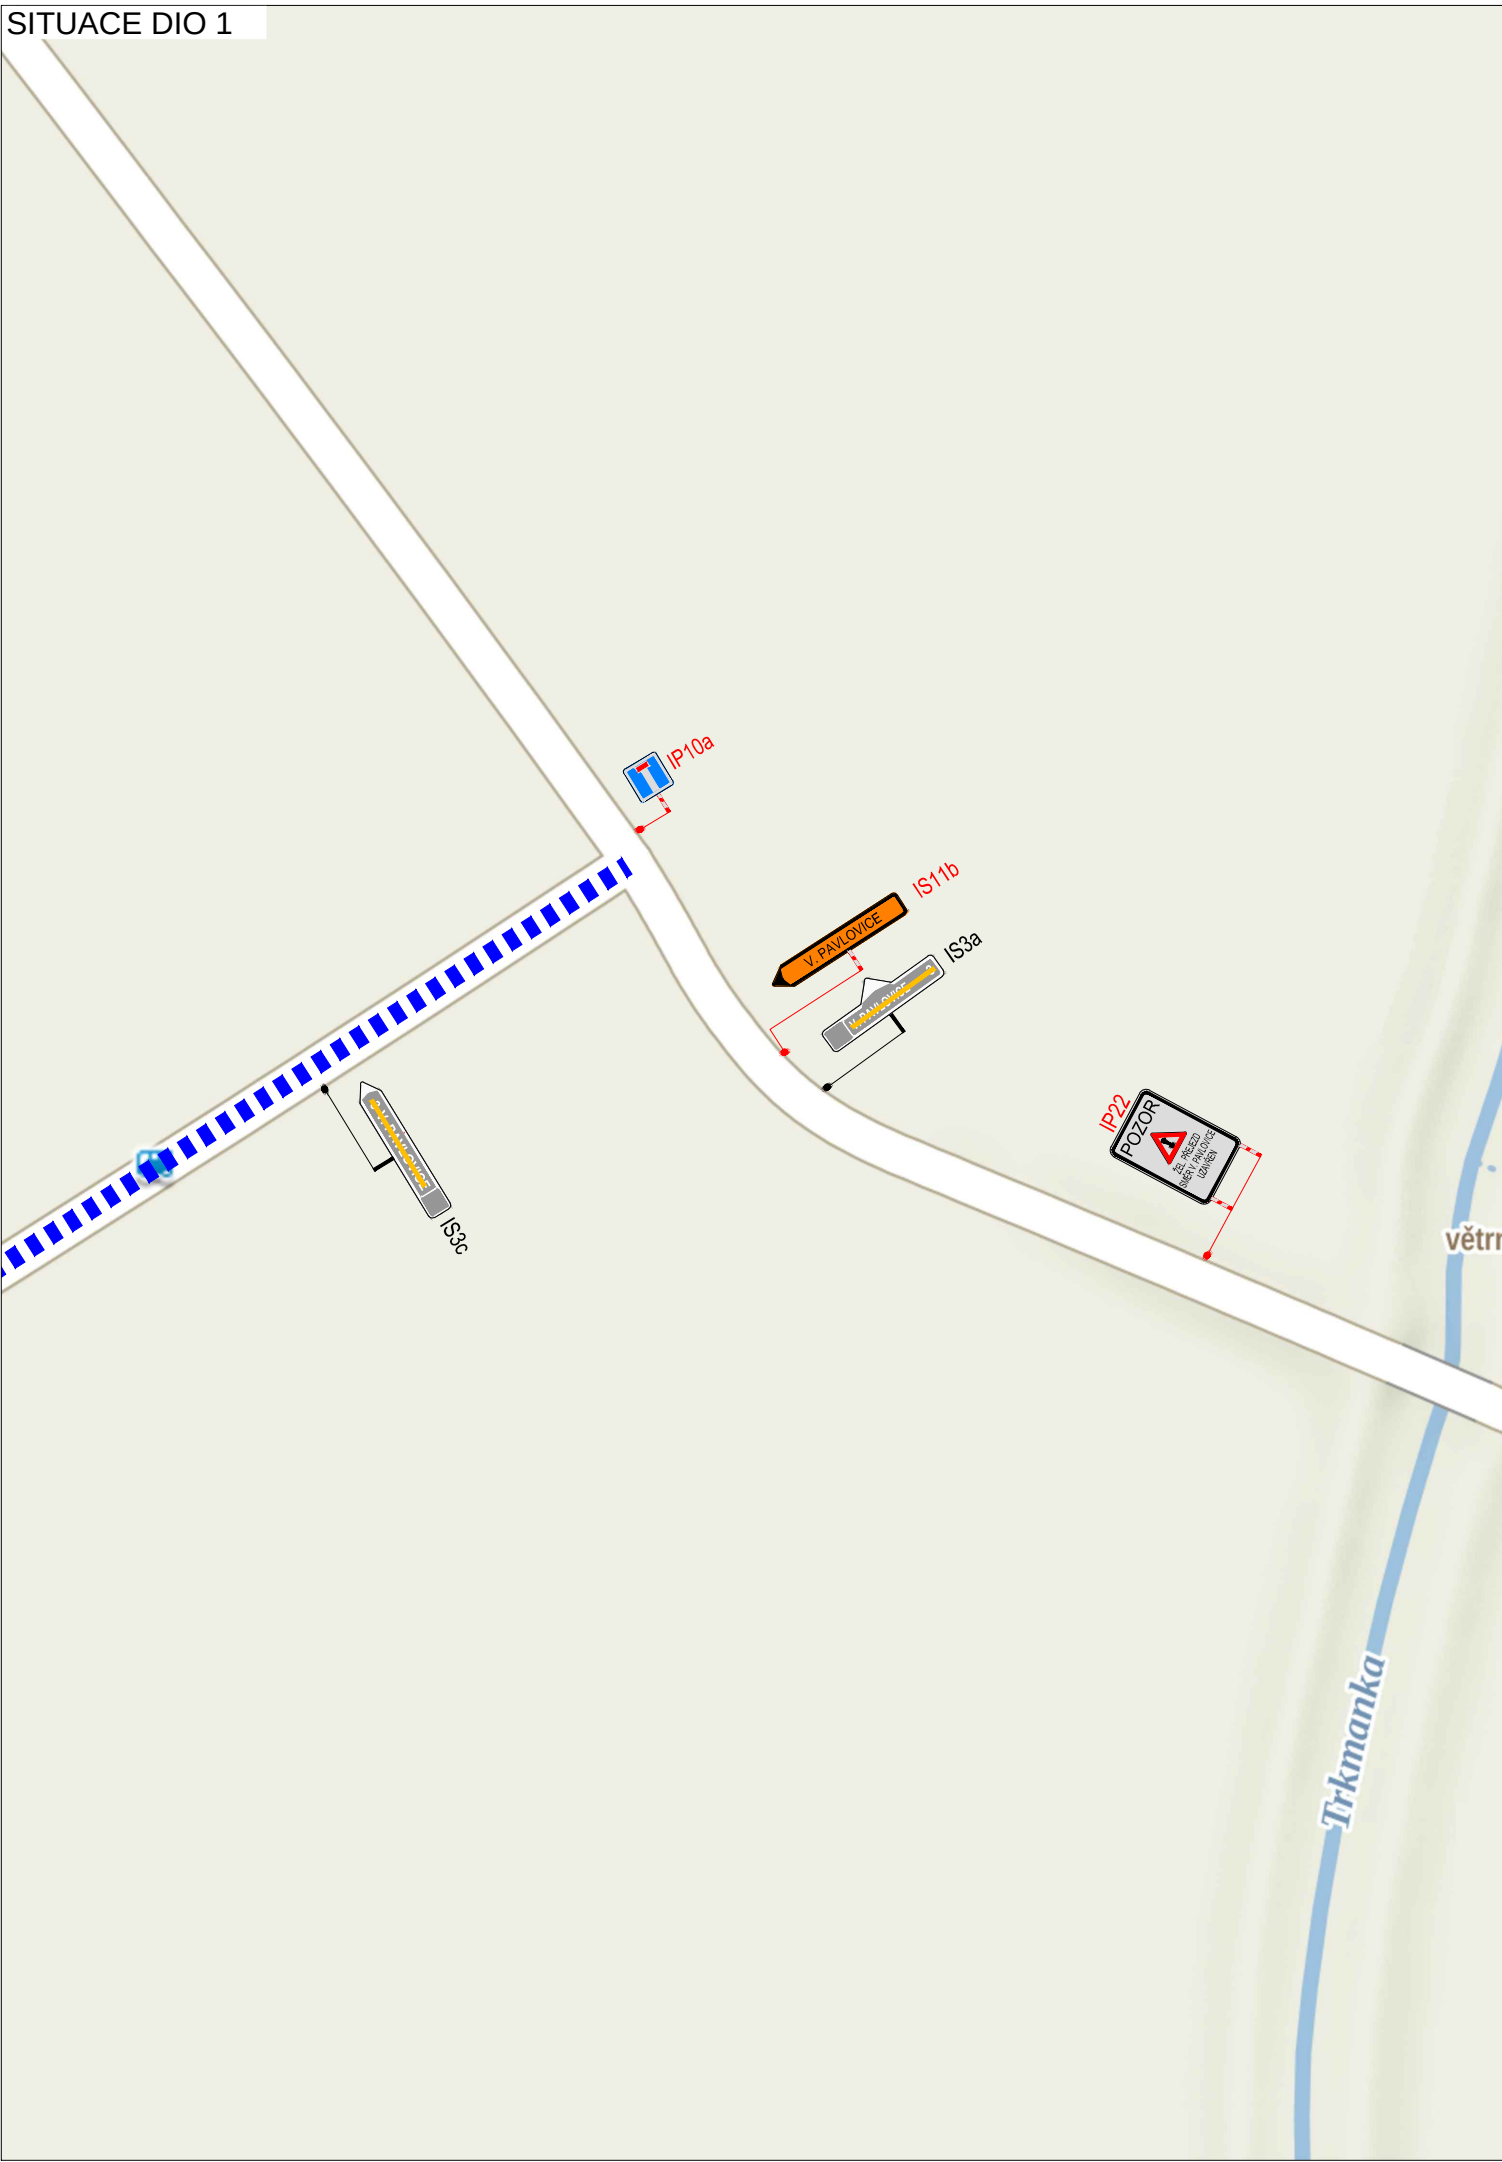

PLATNOST DOKUMENTACE		
V dne	V dne	V dne
V dne	V dne	V dne

SITUACE ŠIRŠÍCH VZTAHŮ

LEGENDA

- TRVALÉ SVISLÉ DOPRAVNÍ ZNAČENÍ
- DOČASNÉ ZNEPLATNĚNÉ TRVALÉ DOPRAVNÍ ZNAČENÍ
- NAVŘZENÉ PŘECHODNÉ DOPRAVNÍ ZNAČENÍ
- UZAVŘENÝ ÚSEK
- OBJÍZDNÁ TRASA
DĚLKA: 6 km
ČAS: 6 minut

ZODPOVĚDNÝ PROJEKTANT:	Nikolas Mikyska	
ODSOUHLASIL:	Richard Peška	
KONTROLOVALA:	Ing. Kateřina Čisarová	
NÁZEV STAVBY:	Uzavírka žel. přejezdu P7139 okres Břeclav, Jihomoravský kraj	
ČÍSLO ZAKÁZKY:	159/2025	
DATUM:	07/25	
FORMÁT:	2x A4	
MĚŘÍTKO:	-	
ÚČEL:	RDS	
OBSAH:	Situace dopravně-inženýrských opatření	

GEFAB

GEFAB CS spol. s r.o.
Švédská 5, 620 00 Brno
<http://www.gefab.cz>

ČÍSLO PŘÍLOHY: SOUPRAVA:
02.1