# ÚZEMNÍ PLÁN
# VELKÉ PAVLOVICE
## ÚPLNÉ ZNĚNÍ
## PO ZMĚNĚ č. 3

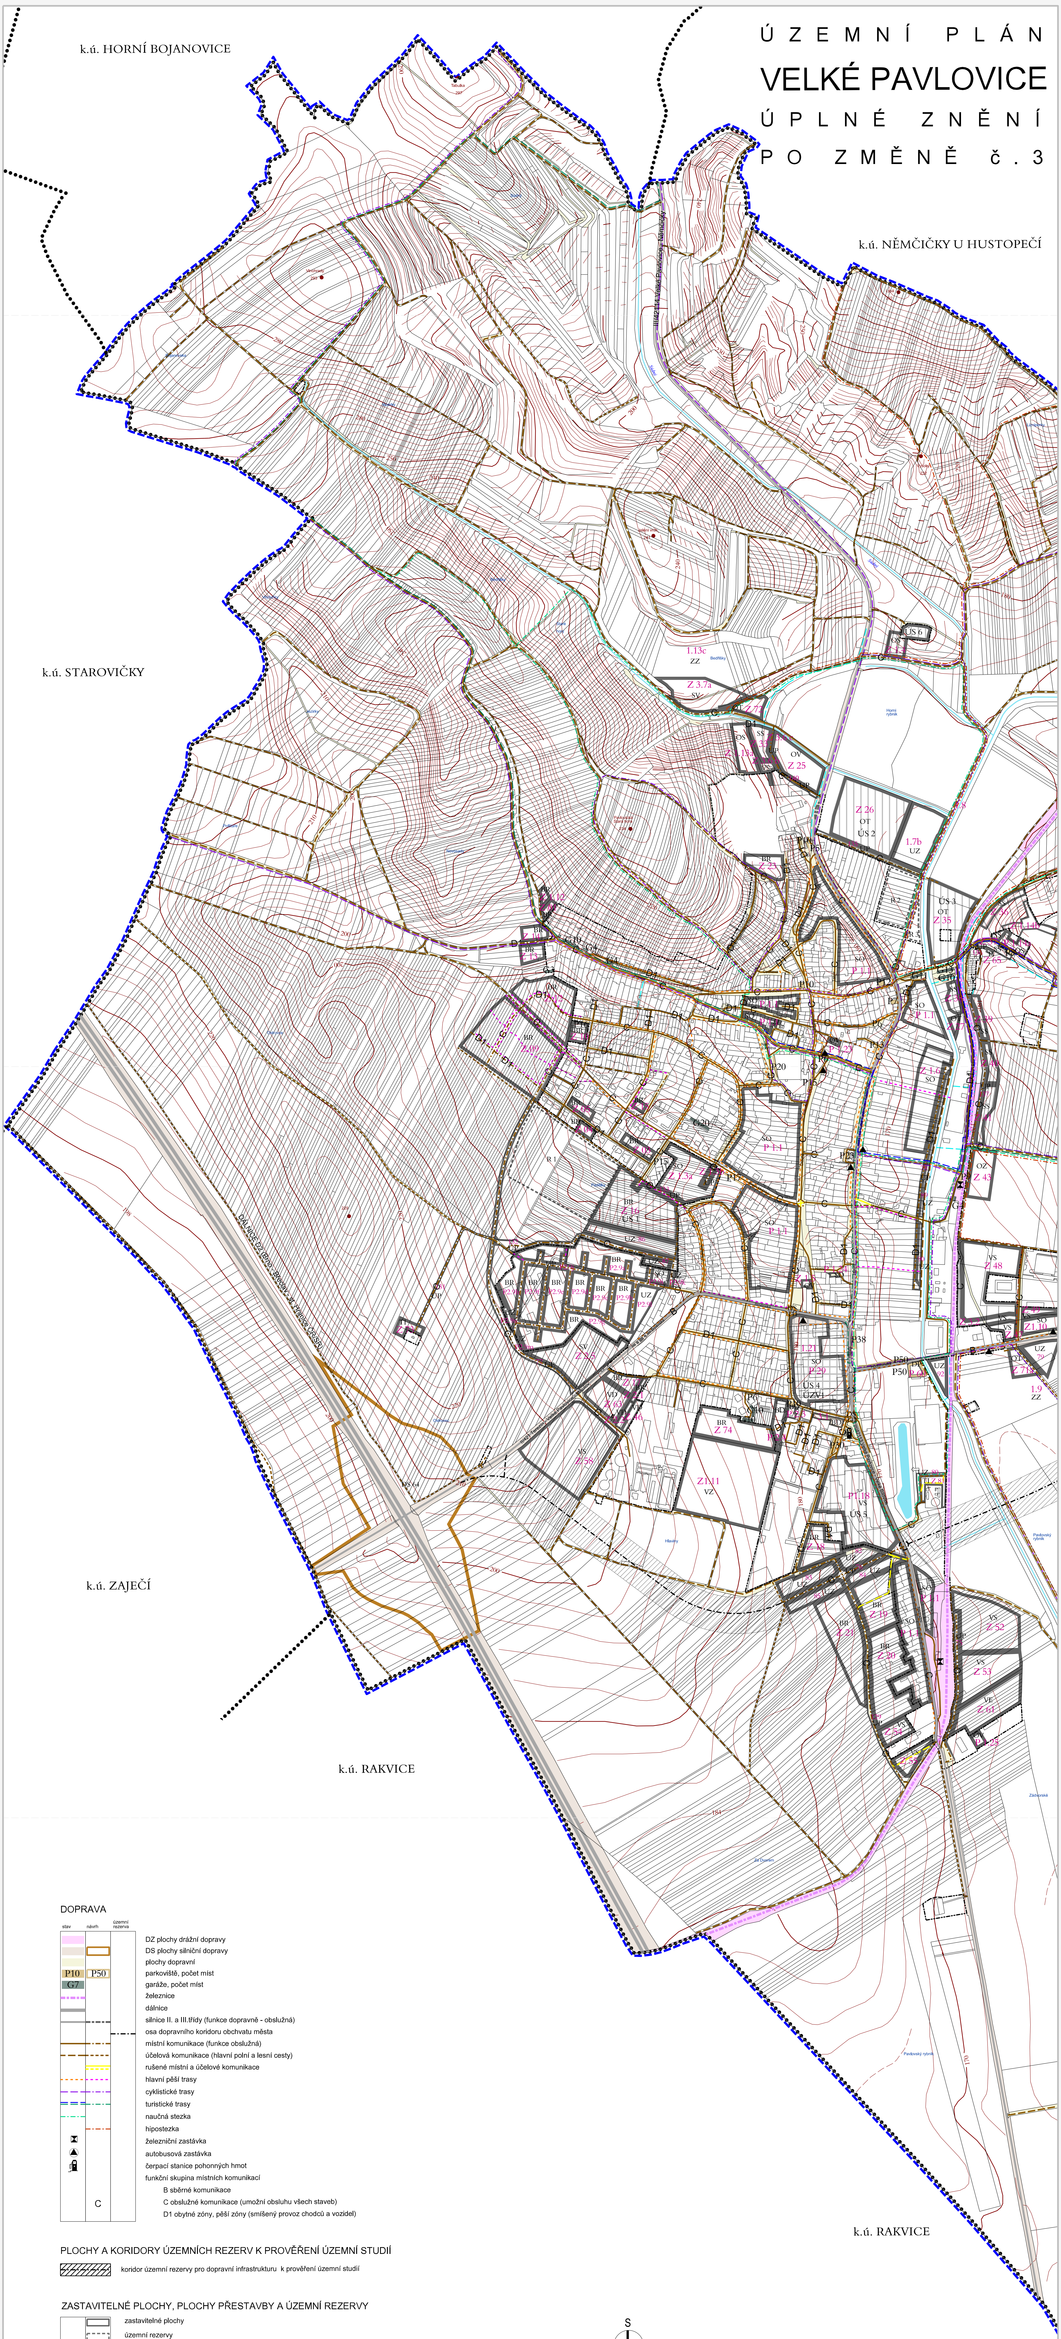


### DOPRAVA

| stav | návrh | územní rezerva | |
|---|---|---|---|
| | | | DZ plochy drážní dopravy |
| | | | DS plochy silniční dopravy |
| | | | plochy dopravní |
| P10 | P50 | | parkoviště, počet míst |
| G7 | | | garáže, počet míst |
| | | | železnice |
| | | | dálnice |
| | | | silnice II. a III.třídy (funkce dopravně - obslužná) |
| | | | osa dopravního koridoru obchvatu města |
| | | | místní komunikace (funkce obslužná) |
| | | | účelová komunikace (hlavní polní a lesní cesty) |
| | | | rušené místní a účelové komunikace |
| | | | hlavní pěší trasy |
| | | | cyklistické trasy |
| | | | turistické trasy |
| | | | naučná stezka |
| | | | hipostezka |
| | | | železniční zastávka |
| | | | autobusová zastávka |
| | | | čerpací stanice pohonných hmot |
| | | | funkční skupina místních komunikací |
| | | | B sběrné komunikace |
| | | | C obslužné komunikace (umožní obsluhu všech staveb) |
| | | C | D1 obytné zóny, pěší zóny (smíšený provoz chodců a vozidel) |

### PLOCHY A KORIDORY ÚZEMNÍCH REZERV K PROVĚŘENÍ ÚZEMNÍ STUDIÍ

koridor územní rezervy pro dopravní infrastrukturu k prověření územní studií

### ZASTAVITELNÉ PLOCHY, PLOCHY PŘESTAVBY A ÚZEMNÍ REZERVY

| | |
|---|---|
| | zastavitelné plochy |
| | územní rezervy |
| BR | kód funkčního využití plochy |
| Z03 | označení zastavitelných ploch |
| P29 | označení přestavbové plochy |
| R7 | označení územní rezervy |

### INFORMATIVNÍ ÚDAJE

| | |
|---|---|
| | hranice katastrálních území |
| | hranice řešeného území |
| | hranice zastavěného území k 13.10.2020 |
| | plochy ve kterých bude poloha dopravní a technické infrastruktury upřesněna územní studií |
| | vodní plochy |
| | vodní toky v otevřeném korytě |
| | záchytný odvodňovací příkop |

S

KLAD LISTŮ

A

B

| | |
|---|---|
| NÁZEV DOKUMENTACE | Územní plán Velké Pavlovice - Úplné znění po Změně č.3 |
| VÝKRES: HLAVNÍ VÝKRES - DOPRAVA | 1: 5 000 |
| Č. VÝKRESU: | I.03A |

ZÁZNAM O ÚČINNOSTI

| | |
|---|---|
| Název dokumentace: | **Územní plán Velké Pavlovice** |
| Správní orgán, který poslední změnu vydal: | **Zastupitelstvo města Velké Pavlovice** |
| Pořadové číslo poslední změny: | **Změna č.3** |
| Datum nabytí účinnosti: | **2021** |
| Pořizovatel: | **Městský úřad Velké Pavlovice** |
| Oprávněná úřední osoba pořizovatele: | starosta |
| Změna a přijmení: | |
| Podpis: | otisk úředního razítka |