


PLATNOST DOKUMENTACE

POLICIE ČESKÉ REPUBLIKY - KŘP JMK - DP
Č.j.: KRPB - / Č.j.- 2019 - 0600DI
DLE § 25 ZÁKONA Č. 13/1997 Sb
§ 77 ZÁKONA Č. 361/2000 Sb


PLATNOST TOHOTO VÝJÁDRĚNÍ JE 1 ROK
V dne

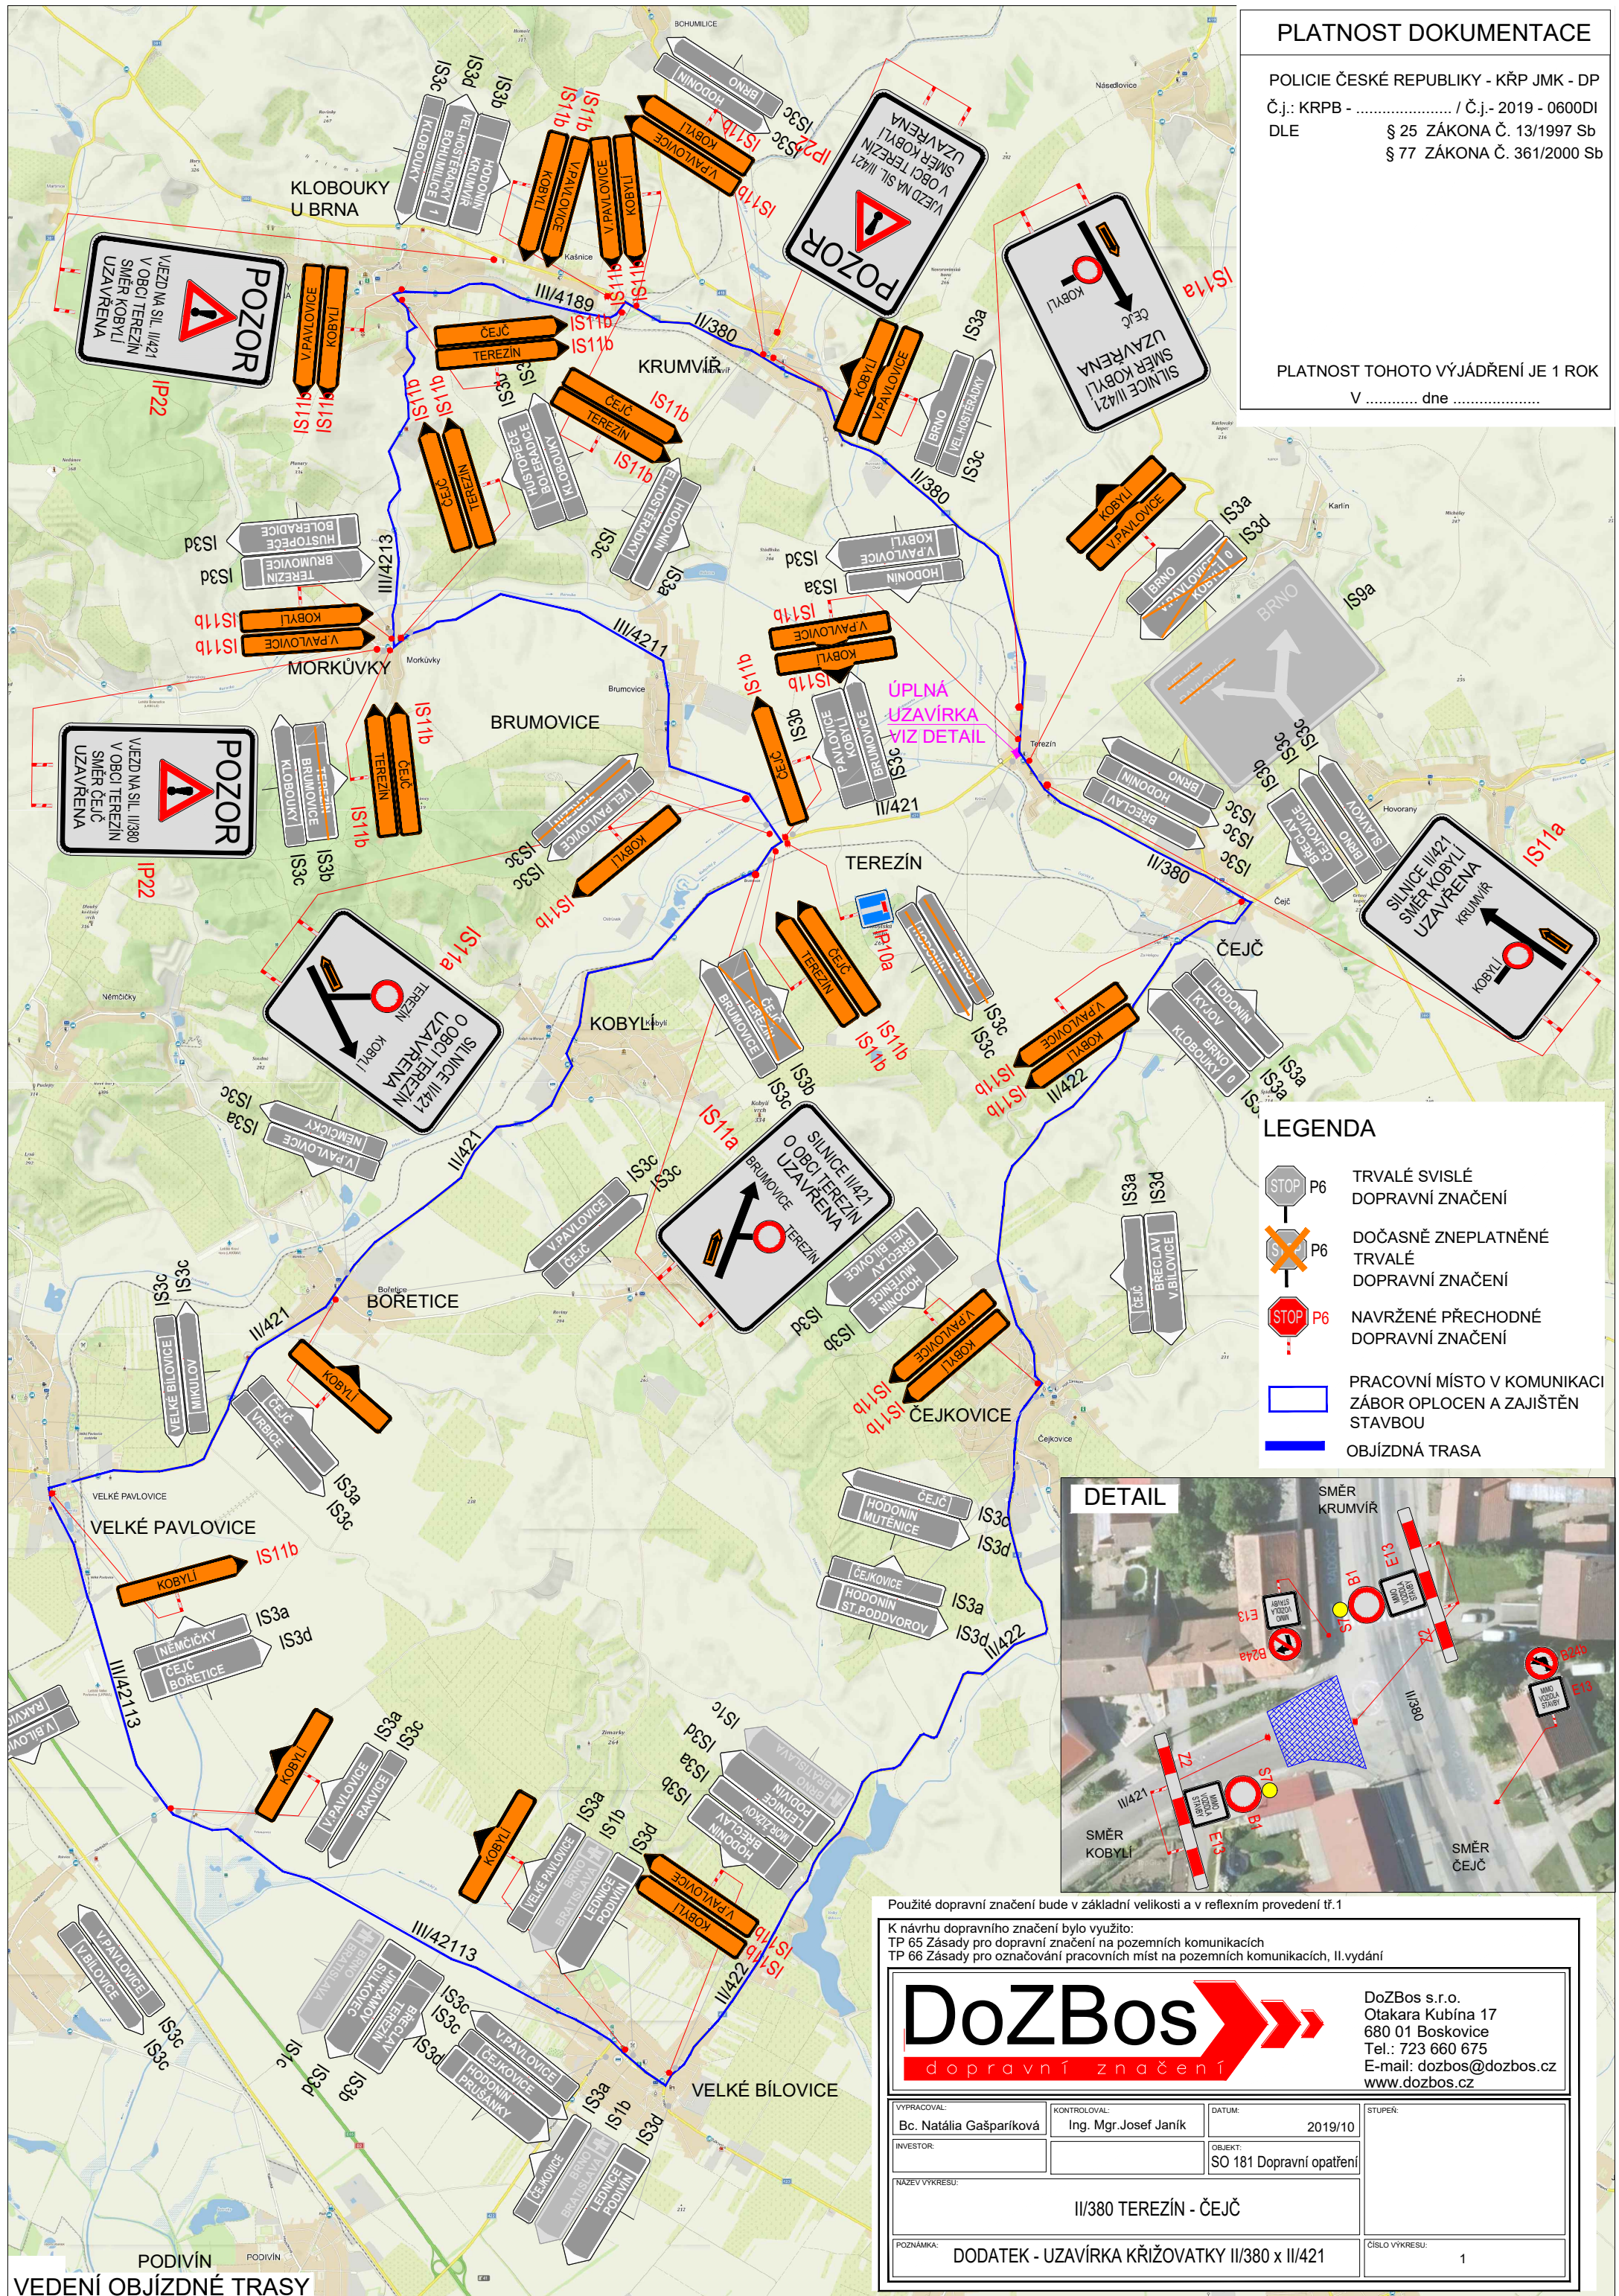

LEGENDA

- P6 TRVALÉ SVISLÉ DOPRAVNÍ ZNAČENÍ
- P6 DOČASNĚ ZNEPLATNĚNÉ TRVALÉ DOPRAVNÍ ZNAČENÍ
- P6 NAVRŽENÉ PŘECHODNÉ DOPRAVNÍ ZNAČENÍ
- PRACOVNÍ MÍSTO V KOMUNIKACI ZÁBOR OPLOECEN A ZAJIŠTĚN STAVBOU
- OBJÍZDNÁ TRASA

DETAIL

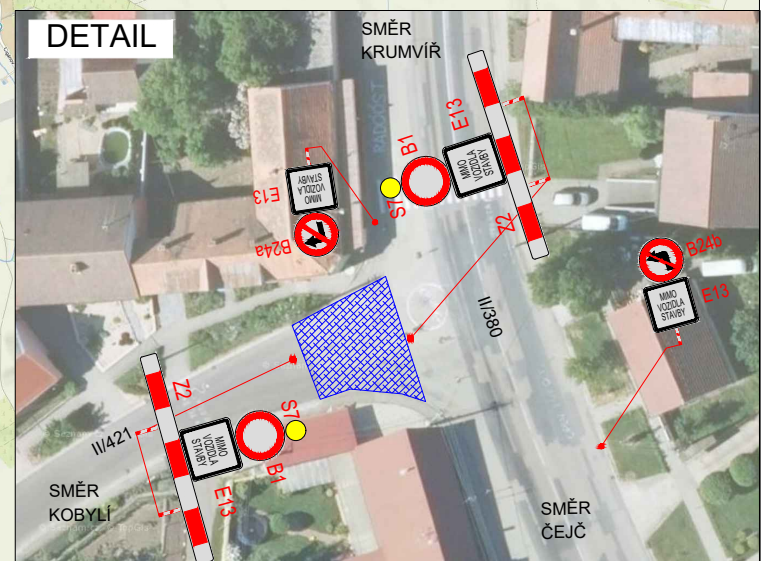

Použité dopravní značení bude v základní velikosti a v reflexním provedení tř.1

K návrhu dopravního značení bylo využito:
TP 65 Zásady pro dopravní značení na pozemních komunikacích
TP 66 Zásady pro označování pracovních míst na pozemních komunikacích, II.vydání

DoZBos

dopravní značení

DoZBos s.r.o.
Otakara Kubína 17
680 01 Boskovice
Tel.: 723 660 675
E-mail: dozbos@dozbos.cz
www.dozbos.cz

VYPRACOVAL: Bc. Natálie Gašparíková	KONTROLOVAL: Ing. Mgr. Josef Janík	DATUM: 2019/10	STUPEŇ: SO 181 Dopravní opatření
INVESTOR:		OBJEKT: SO 181 Dopravní opatření	
NAZEV VÝKRESU: II/380 TEREZÍN - ČEJČ			
POZNÁMKA: DODATEK - UZÁVÍRKA KŘIŽOVATKY II/380 x II/421			ČÍSLO VÝKRESU: 1

VEDENÍ OBJÍZDNÉ TRASY