



úsek 1

úsek 2

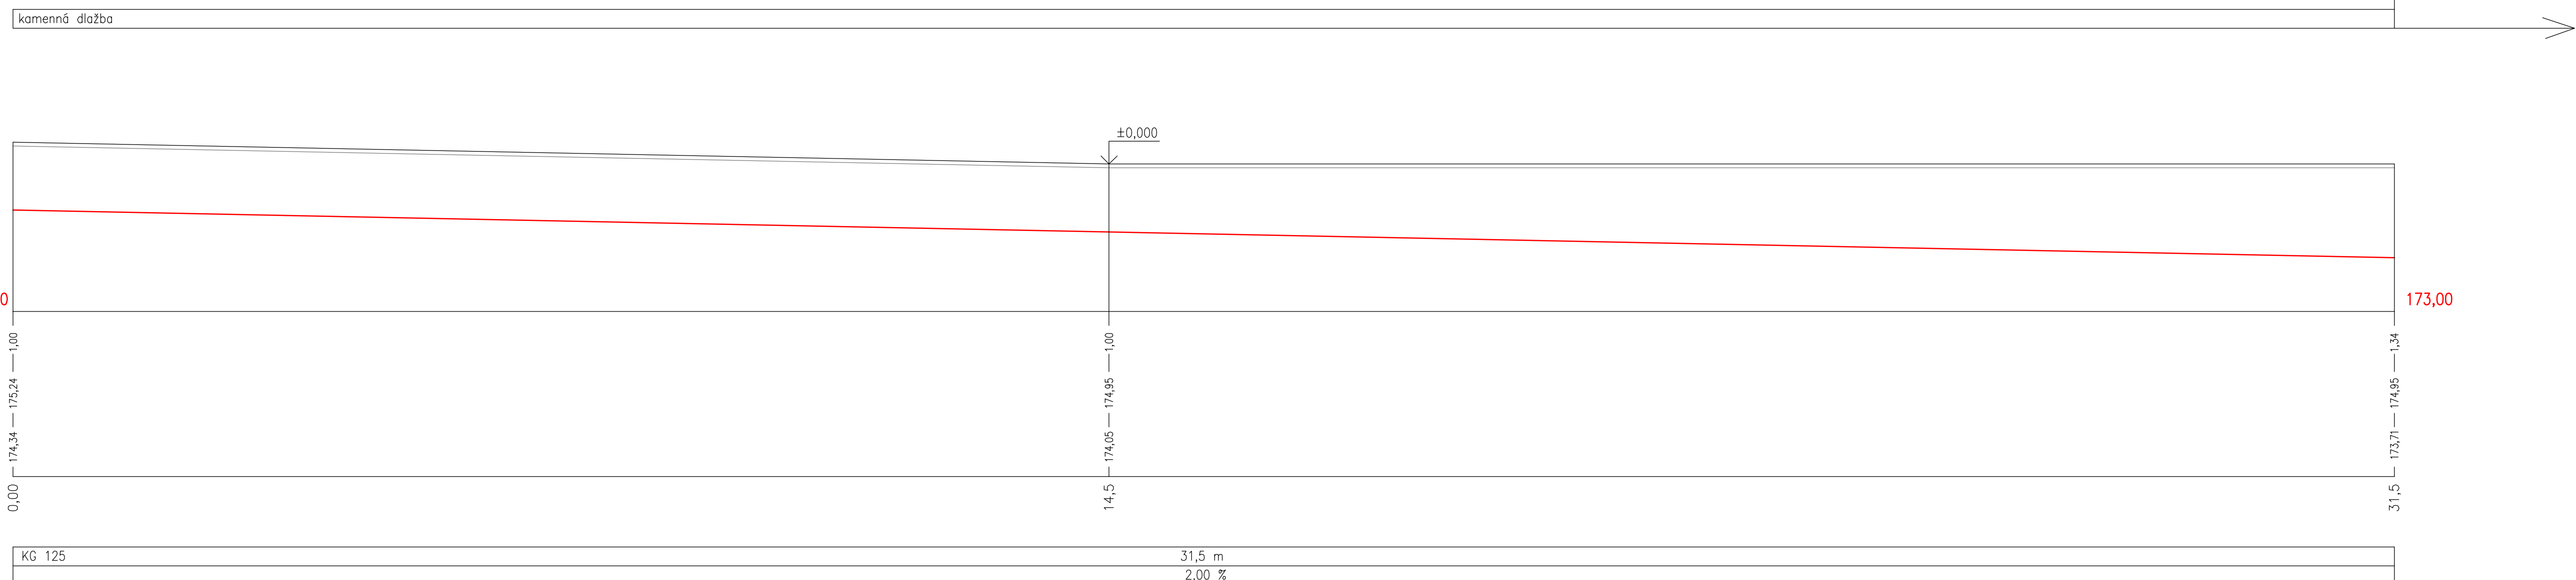

úsek 1

úsek 2

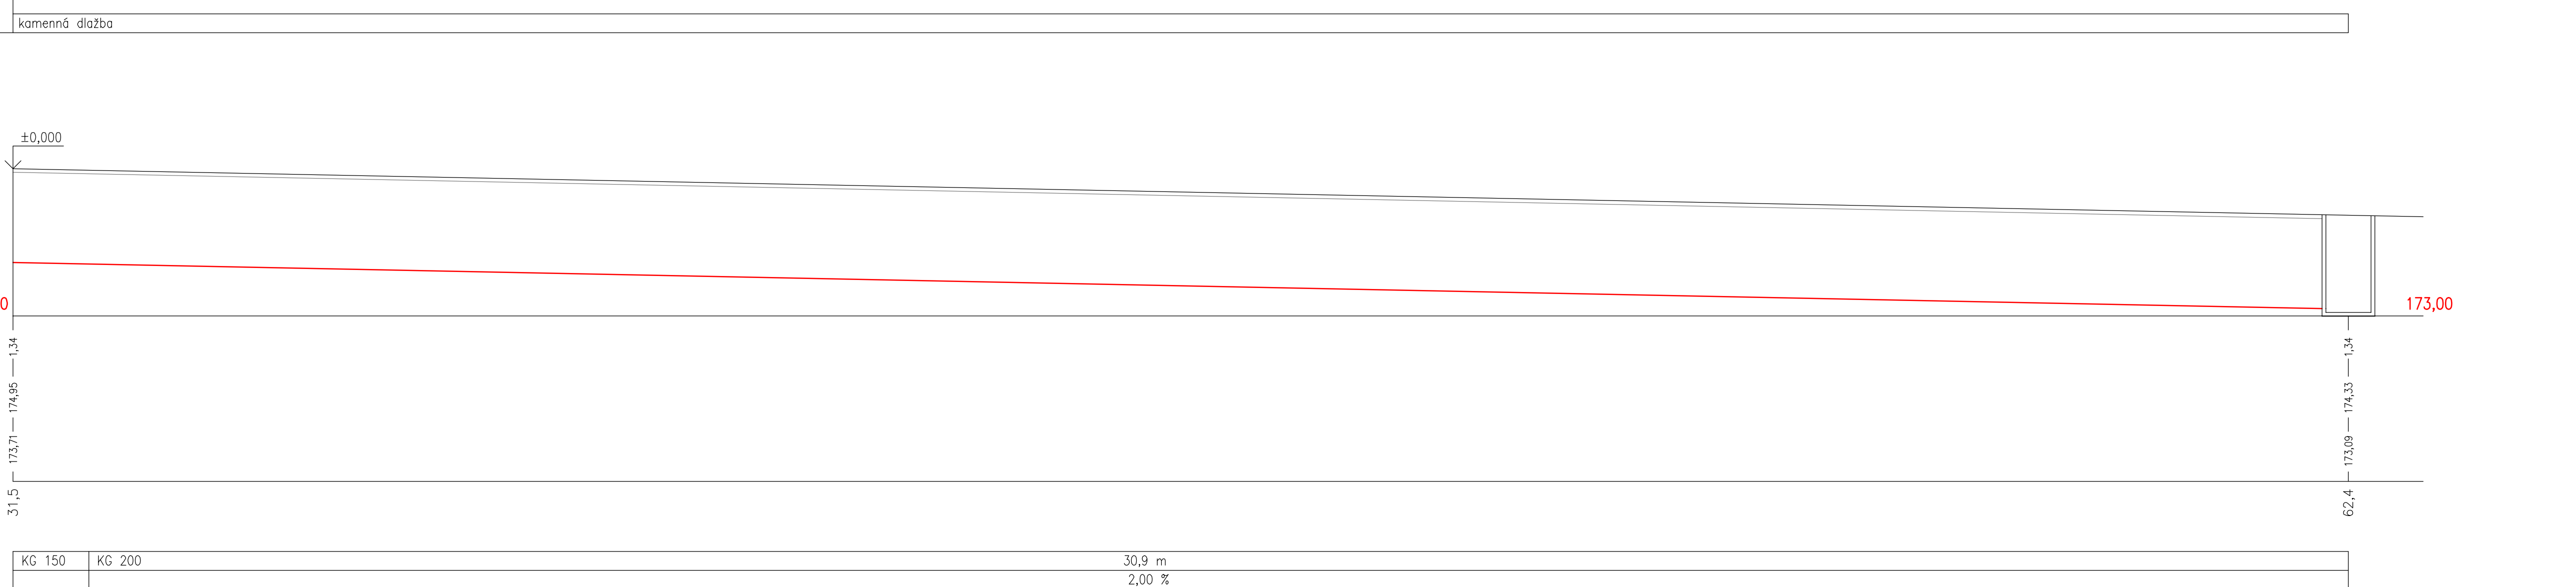

POZNÁMKY

- poznámky viz výkres A.3.5-2: "Pádorys 1.PP"
- výškové kóty vztažené k ±0,000 objektu SO 01 (±0,000 = 174,95 m.n.m.)

Tato dokumentace slouží výhradně pro výběr dodavatele

GENERALNÍ PROJEKTANT: Křehel architekti Křižkova 55, 616 00 Brno tel.: +420 605 944 989 +420 737 388 987 e-mail: kha@kha.cz www.kh-arch.eu		Zodpovědný projektant: Ing. Martin Němec		Architekt: Ing. arch. Jan Tesář		KT architekti
		Vypracoval:				
PROJEKTANT ČÁSTI: FabBa engineering, s.r.o. Lidická 75, Brno 602 00 tel.: 519 325 297 email: fabba@fabba.cz		Zodpovědný projektant: Ing. Vlastimil Fabkovič		Vypracoval: Radim Tušek		FabBa FabBa engineering, s.r.o. 690 03 Břeclav, Lidická 75 Tel./fax: 519 325 297
		Kontroloval: Ing. Jiří Fabkovič				
NÁZEV STAVBY: EKOCENTRUM TRKMANKA - STAVEBNÍ ÚPRAVY OBJEKTU BYVALÉHO ZÁMEČKU VE VELKÝCH PAVLOVICÍCH				FORMÁT: A4		
MÍSTO STAVBY, PARCELA C.: Velká Pavlovice, k.ú. Velká Pavlovice 8891, 8712, 8713, 8714, 870				STUPEN: PROJEKT PRO VÝBĚR DODAVATELE		
INVESTOR: Město Velká Pavlovice, Náměstí S. Křehy E.40, 691 06 Velká Pavlovice, IČO: 263 703, zastoupené starostou Ing. Pavlem Procházkou				STAVEBNÍ OBJEKT: SO.01		
ČÁST: A.3.5 ZDRAVOTNÉ TECHNICKÉ INSTALACE				MĚŘÍTKO: 1:50/50		
NÁZEV VÝKRESU: PODÉLNÝ ŘEZ KANALIZACE				Č. VÝKRESU: A.3.5-5		