


SITUACE DIO - **DETAIL A**
VELKÉ PAVLOVICE - OKRUŽNÍ KŘIŽOVATKA

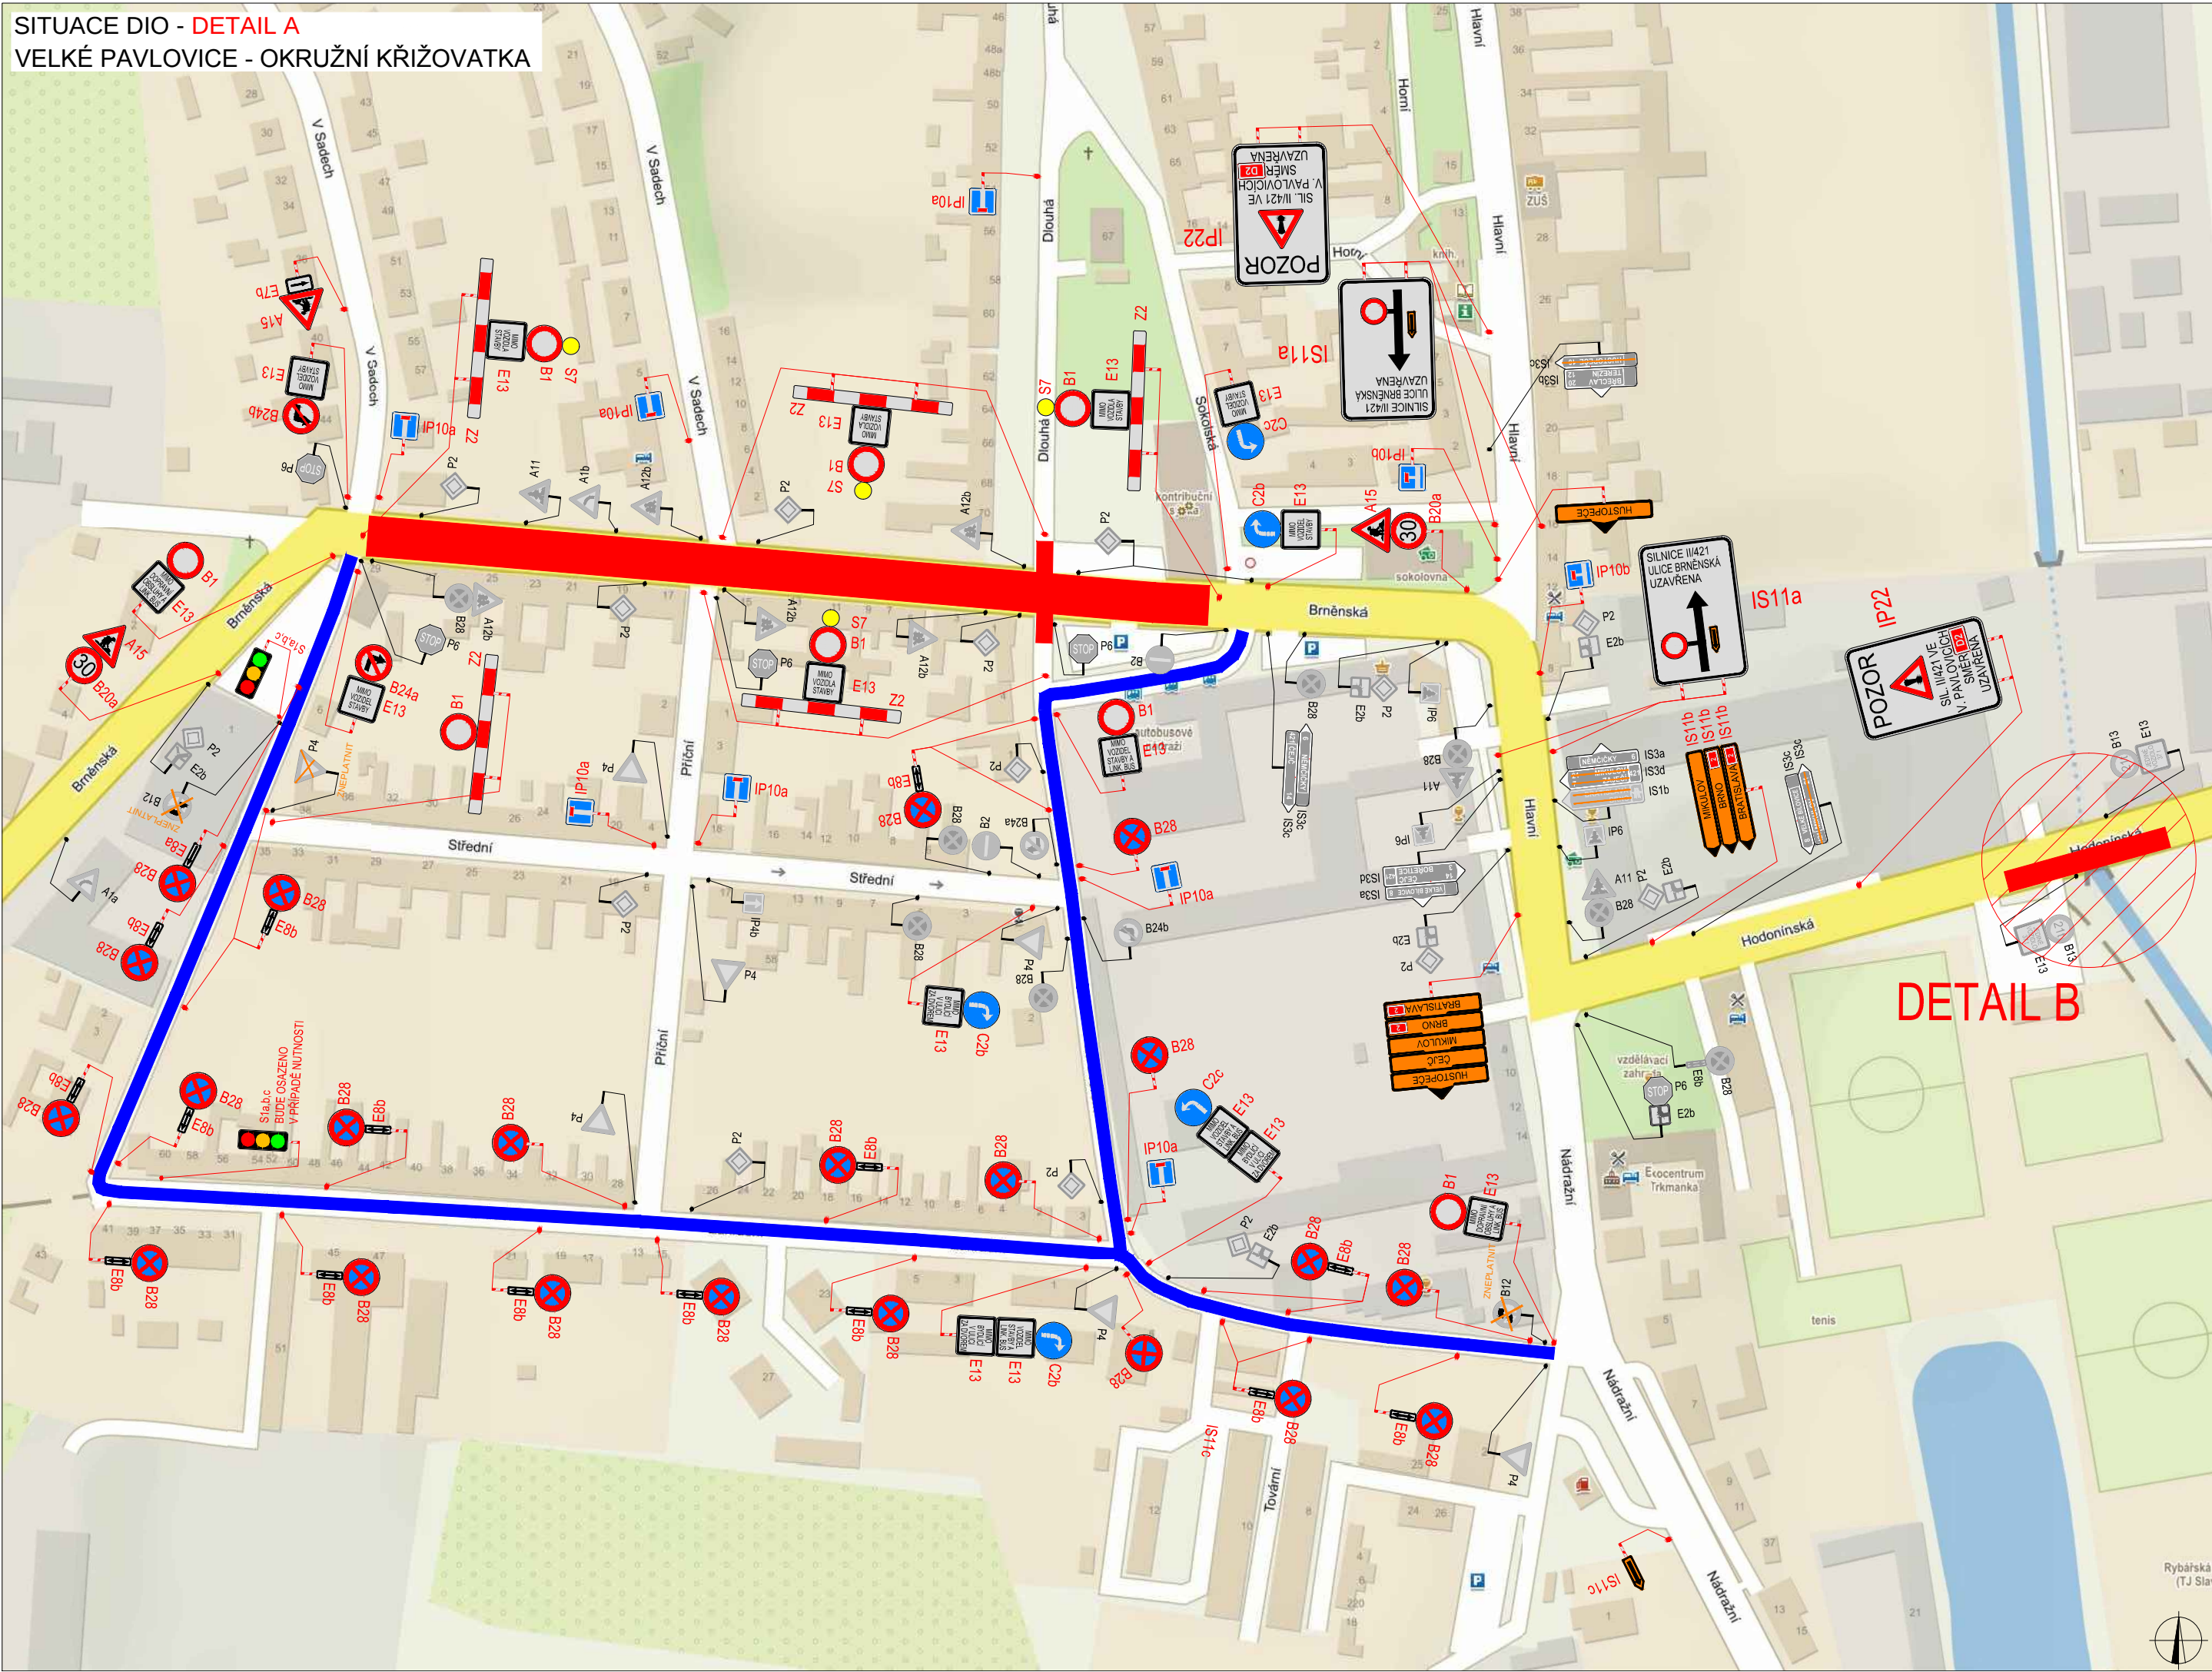

DETAIL B