


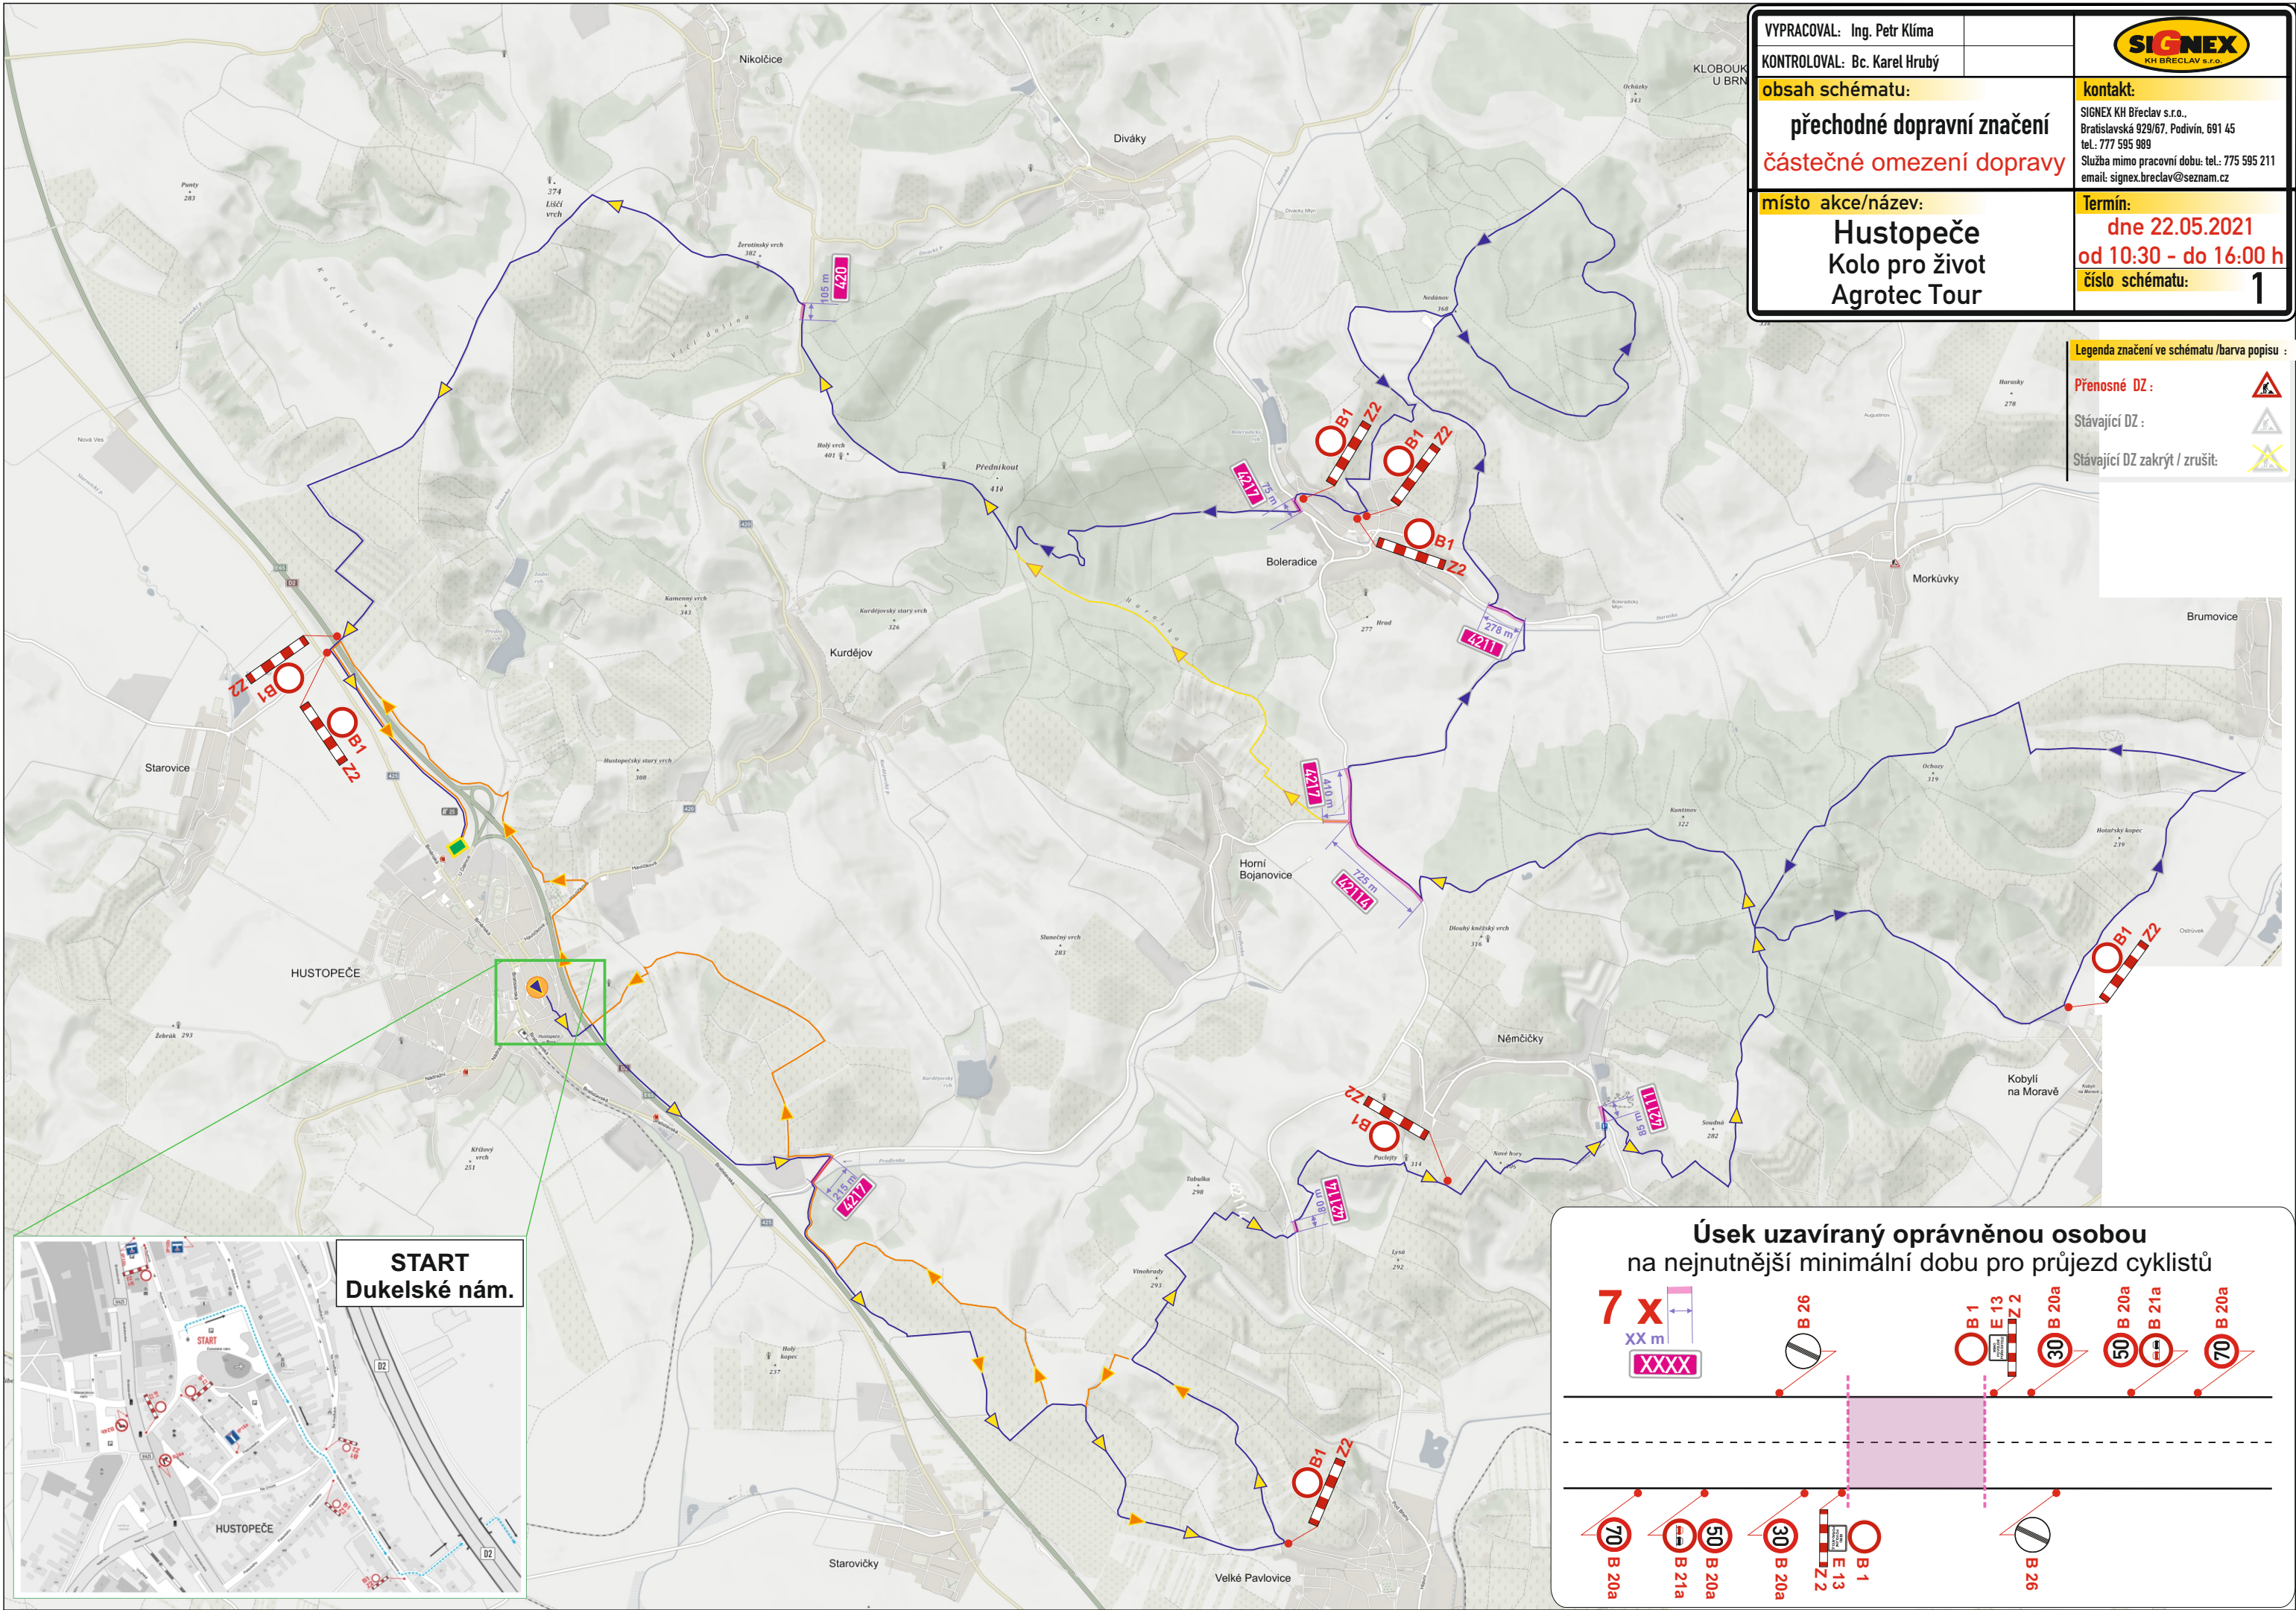

VYPRACOVAL: Ing. Petr Klíma		 KH BŘECLAV s.r.o.
KONTROLOVAL: Bc. Karel Hrubý		
obsah schématu: přechodné dopravní značení částečné omezení dopravy		kontakt: SIGNEX KH Břeclav s.r.o., Bratislavská 929/67, Podivín, 691 45 tel.: 777 595 989 Služba mimo pracovní dobu: tel.: 775 595 211 email: signex.breclav@seznam.cz
místo akce/název: Hustopeče Kolo pro život Agrotec Tour		Termín: dne 22.05.2021 od 10:30 - do 16:00 h číslo schématu: 1

Legenda značení ve schématu /barva popisu :

Přenosné DZ :	
Stávající DZ :	
Stávající DZ zakrýt / zrušit:	

START
Dukelské nám.

Úsek uzavíraný oprávněnou osobou
na nejnutnější minimální dobu pro průjezd cyklistů

